




ВЕРТИКАЛЕН РАЗРЕЗ А-А М 1:20

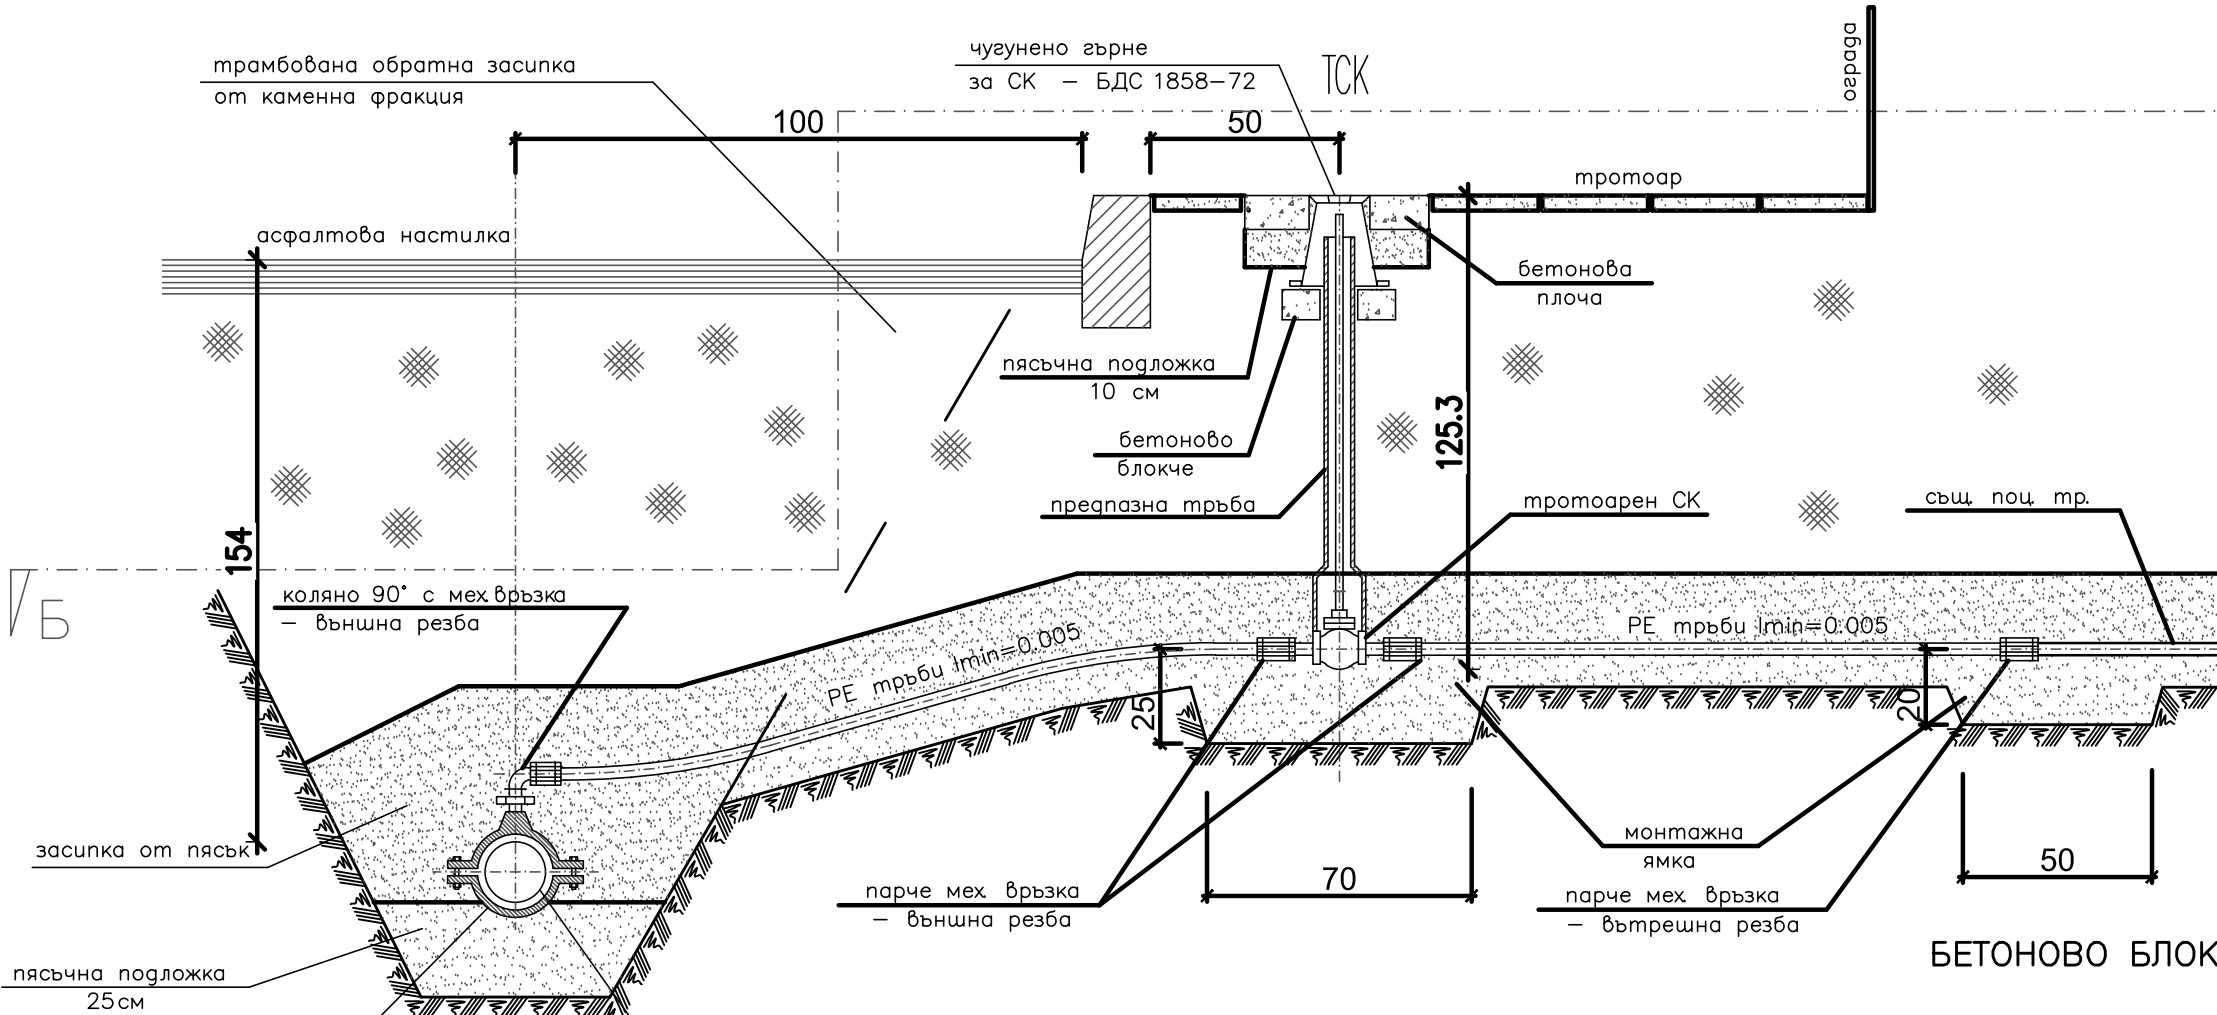

ПЛАН Б-Б М 1:20

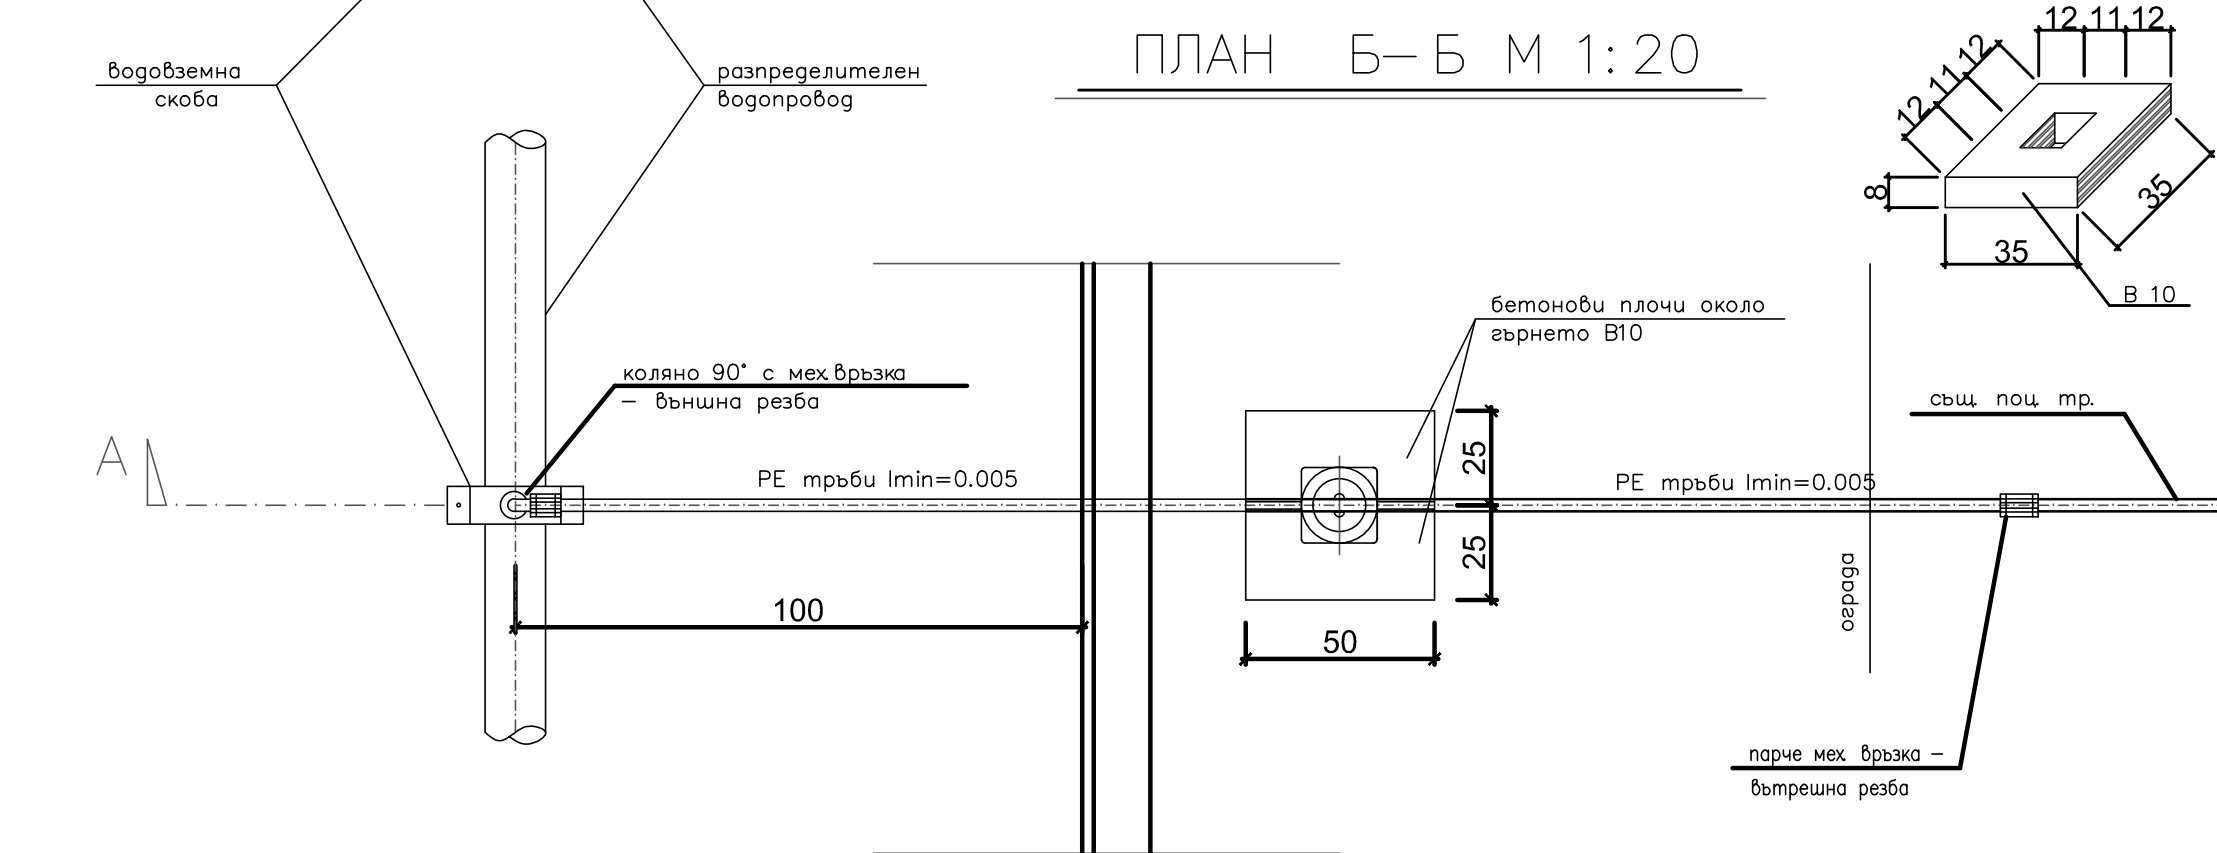


БЕТОНОВО БЛОКЧЕ

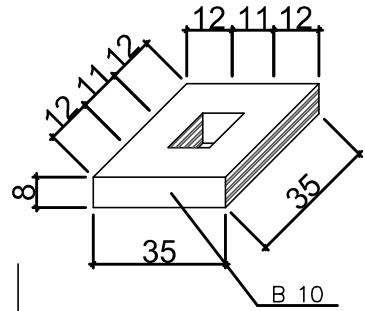

НЕОБХОДИМИ МАТЕРИАЛИ ЗА УКРЕПВАНЕ НА ТРОТОАРЕН СК

No	Наименование		
1	Арматурно желязо $\phi 6.5 - L=4.6m'$	кг	1.20
2	Филцов бетон В10 /за блокче и плоча/	м3	0.021
3	Пясък /за пясъчна подложка/	м3	0.165
4	Циментов разтвор /за фугиране/	м3	0.003
5	Предпазител тръбен за водопровод спирателни кранове БДС 1740-72	бр.	1
6	Гърне улично за предпазна гарнитура на СК БДС 1858-72	бр.	1

АРМИРОВКА НА БЕТОНОВА ПЛОЧА

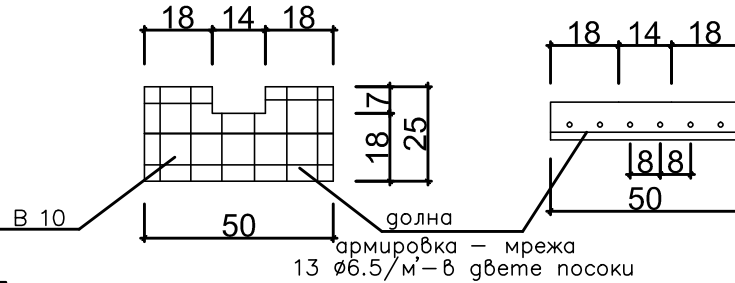

СЪГЛАСУВАЛИ:		ПОДПИС
ВЪЗЛОЖИТЕЛ:	СТОЛИЧНА ОБЩИНА р-н "Нови Искър"	
ВОДЕЩ ПРОЕКТАНТ:	инж. Нели Грънчарова	



**АКВА ДИЗАЙН** ЕООД  
София ул. Ралевица 96 бл.2  
e-mail: nellyg@abv.bg  
GSM: 0898 556 830

ВиК мрежи, съоръжения и инсталации

	ПРОЕКТАНТИ	ПОДПИС
ВОДЕЩ ПРОЕКТ	инж. Нели Грънчарова	
ПРОЕКТАНТ	инж. Мария Бучкова	
УПРАВИТЕЛ	инж. Нели Грънчарова	
ВЪЗЛОЖИТЕЛ	СТОЛИЧНА ОБЩИНА р-н "Нови Искър"	ДОГОВОР No
ОБЕКТ 2	Уличен водопровод - кл. - 187 - по ул. „Царевец“ от ул. „Светлина“ ОТ897 до ул. „Стадион“ с ОТ622, м. гр. Нови Искър, р-н "Нови Искър"	ЧАСТ Водоснабдяване
ЧЕРТЕЖ	Детайл - сградно водопроводно отклонение	ФАЗА РП
FILENAME		М 1:20
РЕВИЗИОНЕН ИНДЕКС	ДАТА	ЧЕРТЕЖ No
1 2 3 4 5 6 7 8	09.2016г.	9