



РАЗРЕЗ А-А
за РШ2 на Кл.326
М 1:20


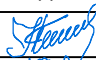


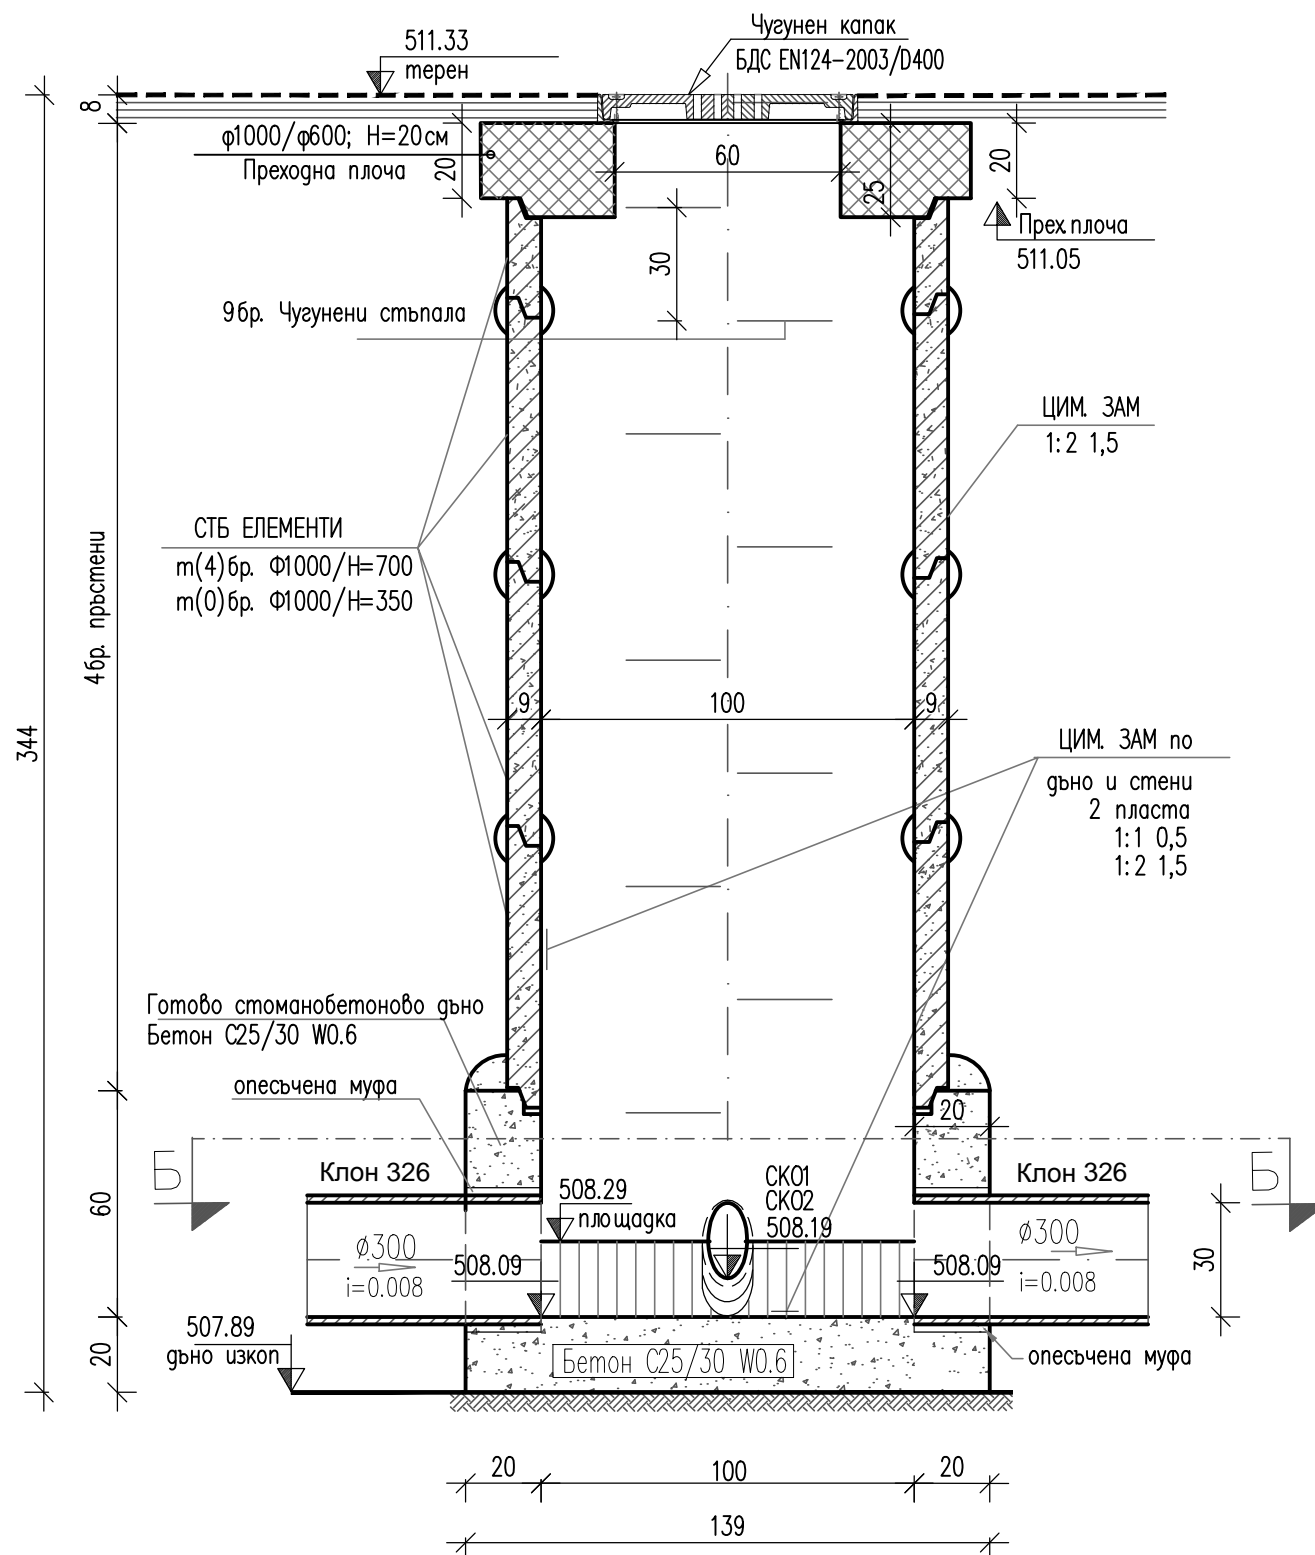


ХОРИЗОНТАЛЕН РАЗРЕЗ Б-Б
за РШ2 на Кл.326
М 1:20

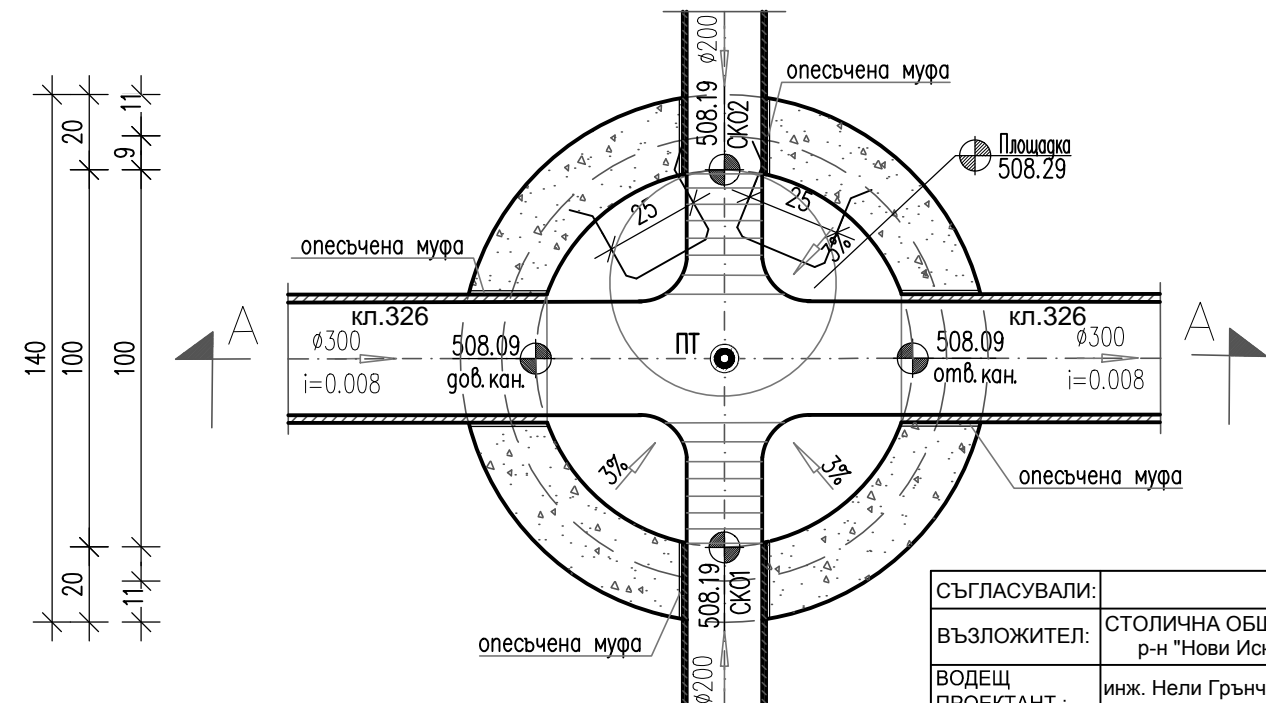

З А Б Е Л Е Ж К И:

1. Бетонoви работи :
 - C25/30–W0.6 за монолитна част;
стб. елементи; дъно и прех плоча
 - Бетонoви пръстени за шахта–H1=700mm
2. Съоръжението да се измаже отвън и отвътре с водоизолиращо покритие БУЛВАП
Водната суспензия от материала се полага в два слоя с четка с твърд косъм
3. Връзките и фугите се замонолитват с БУЛЦЕМЕКС– ВЗ– водонепропускливи замонолитки.
4. Връзките между бетоновата РШ и РР тръба се осъществява с опесъчена муфа.

СЪГЛАСУВАЛИ:		ПОДПИС	
ВЪЗЛОЖИТЕЛ:		СТОЛИЧНА ОБЩИНА р-н "Нови Искър"	
ВОДЕЩ ПРОЕКТАНТ :		инж. Нели Грънчарова	
 AKVA EOOD ДИЗАЙН НГ		София ул. Ралевица 96 бл.2 e-mail: nellyg@abv.bg GSM: 0898 556 830	
ВиК мрежи, съоръжения и инсталации			
		ПРОЕКТАНТИ	ПОДПИС
ВОДЕЩ ПРОЕКТ		инж. Нели Грънчарова	
ПРОЕКТАНТ		инж. Мария Бучкова	
УПРАВИТЕЛ		инж. Нели Грънчарова	
ВЪЗЛОЖИТЕЛ		 СТОЛИЧНА ОБЩИНА р-н "Нови Искър"	ДОГОВОР No
ОБЕКТ 1		Уличен канал за битови води - кл. 326, кл. 325 - по ул. „Царевец“ от ул. „Светлина“ ОТ897 до ул. „Стадион“ с ОТ622, м. гр. Нови Искър, , р-н "Нови Искър"	ЧАСТ Канализация
ЧЕРТЕЖ		Детайл - РШ 2	ФАЗА РП
FILENAME			M 1:20
РЕВИЗИОНЕН ИНДЕКС			ДАТА 09.2016г.
1	2	3	4
5	6	7	8
			ЧЕРТЕЖ No 10