




ВЕРТИКАЛЕН РАЗРЕЗ М 1 : 20

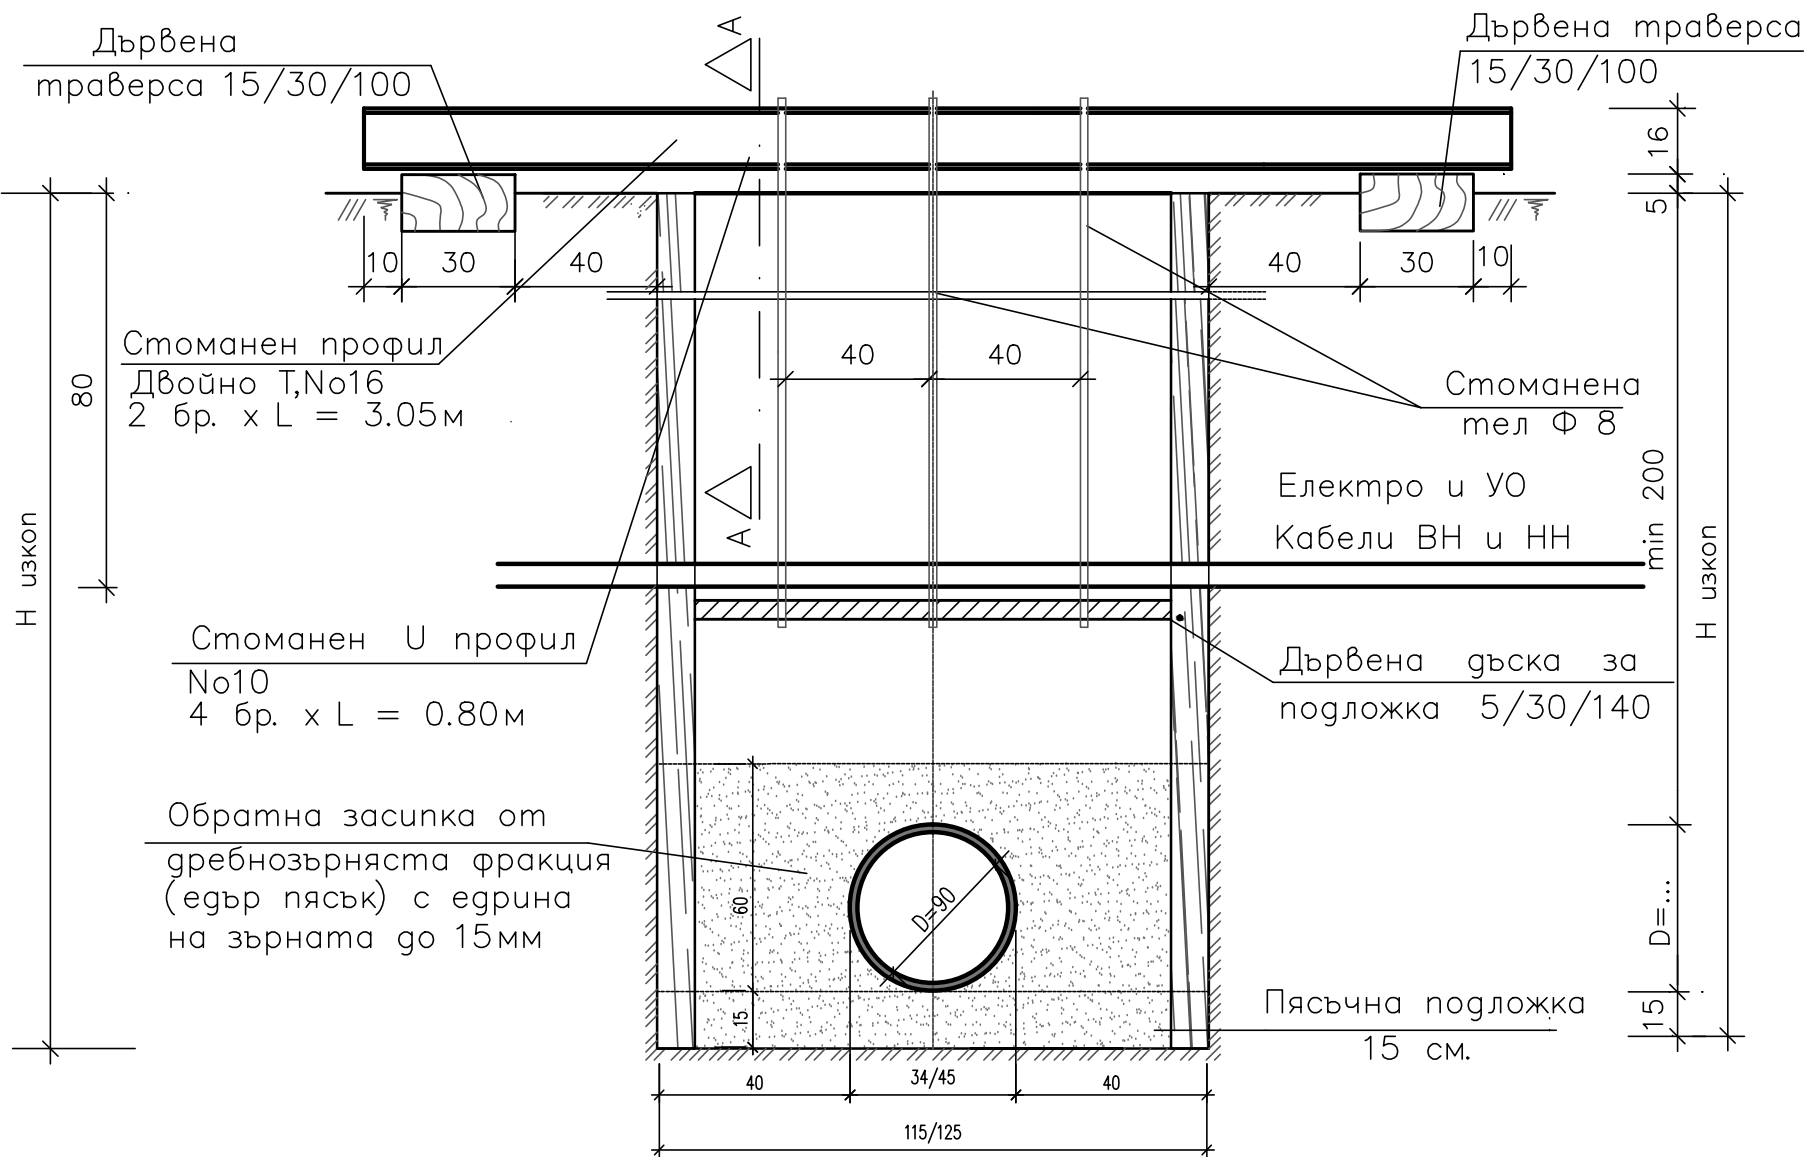

РАЗРЕЗ А - А  
М 1 : 20

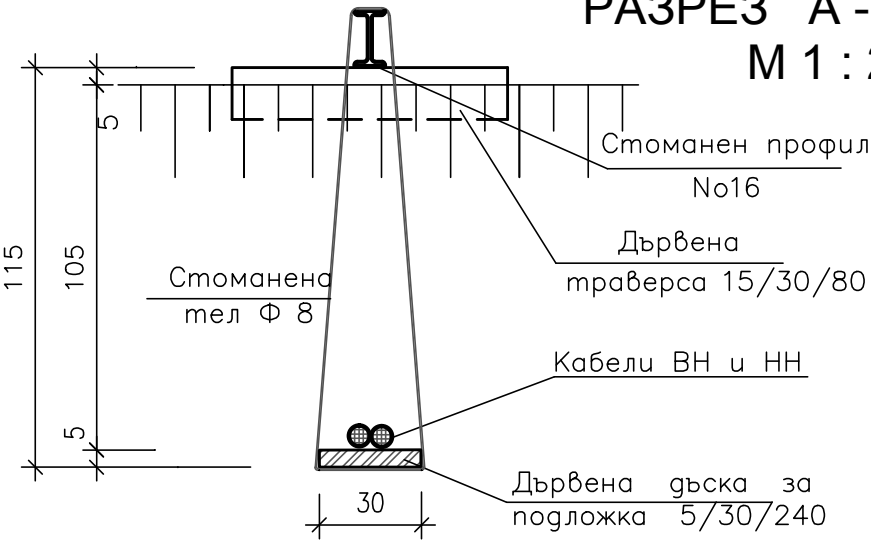

СЪГЛАСУВАЛИ:		ПОДПИС							
ВЪЗЛОЖИТЕЛ:		СТОЛИЧНА ОБЩИНА р-н "Нови Искър"							
ВОДЕЩ ПРОЕКТАНТ :		инж. Нели Грънчарова							
<div><div><div><div>AKVA</div><div>НГ</div><div>ДИЗАЙН</div></div></div><div>София ул. Ралевица 96 бл.2 e-mail: nellyg@abv.bg GSM: 0898 556 830</div><div>ВиК мрежи, съоръжения и инсталации</div></div>									
		ПРОЕКТАНТИ							
ВОДЕЩ ПРОЕКТ		инж. Нели Грънчарова							
ПРОЕКТАНТ		инж. Мария Бучкова							
УПРАВИТЕЛ		инж. Нели Грънчарова							
ВЪЗЛОЖИТЕЛ		СТОЛИЧНА ОБЩИНА р-н "Нови Искър"							
ОБЕКТ 2		Уличен водопровод - кл.- 187 - по ул. „Царевец“ от ул. „Светлина“ ОТ897 до ул. „Стадион“ с ОТ622, м. гр. Нови Искър, р-н "Нови Искър"							
ЧЕРТЕЖ		Детайл - укрепване на кабели ВН и НН							
FILENAME		М 1:20							
РЕВИЗИОНЕН ИНДЕКС		ДАТА							
1	2	3	4	5	6	7	8	09.2016г.	ЧЕРТЕЖ No 12