ВОДОСНАБДЯВАНЕ

гр. Нови Искър , К-187 по ул. "Царевец"

М 1 : 500

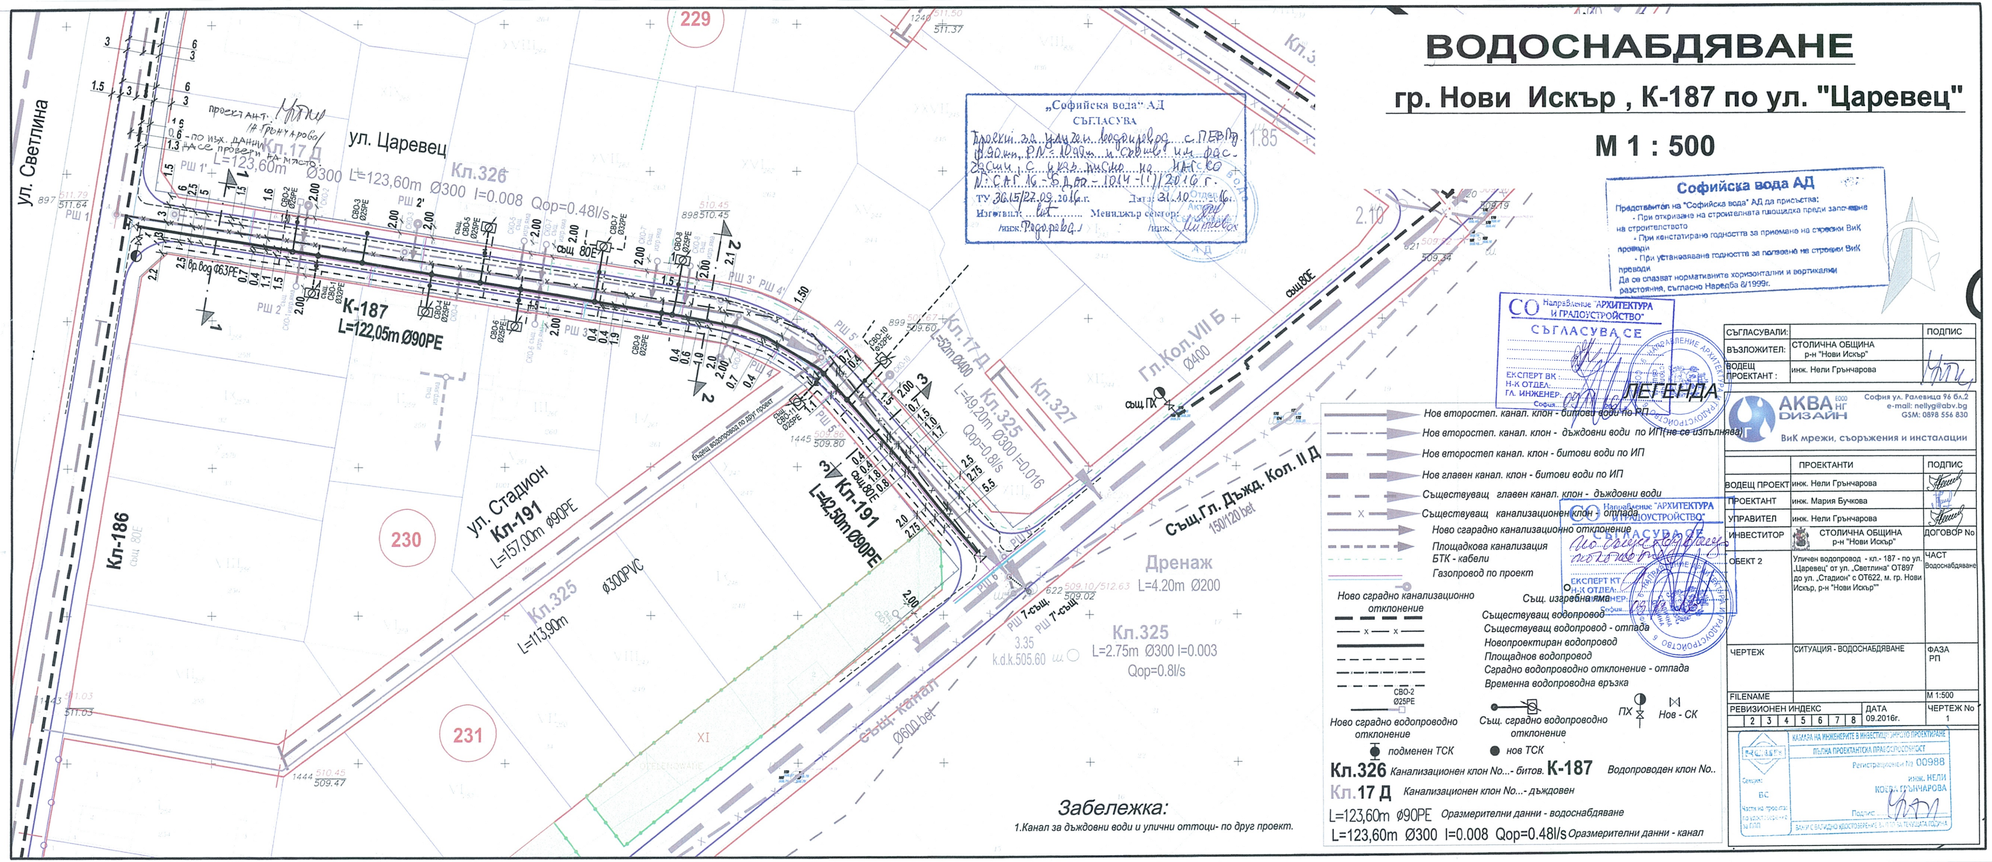

„Софийска вода" АД
СЪГЛАСУВА
Проект за изграждане/реконструкция с ПЕВР на ВиК мрежи и съоръжения, предмет на настоящото разрешение е в съответствие с изискванията на ВиК оператора.
ТУ №15/22.08.2016 г. Дата: 31.10.2016 г.
Изготвил: ..... Ръководител сектор: .....
инж. Радка Ваз... инж. Цветков

Софийска вода АД
Представителят на "Софийска вода" АД да присъства:
- При откриване на строителната площадка преди започване на строителството
- При констатиране годността за приемане на строежи ВиК проекти
- При установяване годността за полагане на стрелки ВиК правата
Да се спазват нормативните хоризонтали и вертикални разстояния, съгласно Наредба 8/1999г.

СЪГЛАСУВА СЕ
Направление "АРХИТЕКТУРА И ГРАДОУСТРОЙСТВО"
ЕКСПЕРТ ВК .....
Н-К ОТДЕЛ. .....
ГЛ. ИНЖЕНЕР .....
София

СЪГЛАСУВА СЕ
Направление "АРХИТЕКТУРА И ГРАДОУСТРОЙСТВО"
ЕКСПЕРТ КТ .....
Н-К ОТДЕЛ. .....
ГЛ. ИНЖЕНЕР .....
София

ЛЕГЕНДА

- Нов второстеп. канал. клон - битови води по ИП (не се изпълнява)
- Нов второстеп канал. клон - дъждовни води по ИП
- Нов второстеп канал. клон - битови води по ИП
- Нов главен канал. клон - битови води по ИП
- Съществуващ главен канал. клон - дъждовни води
- Съществуващ канализационен клон с отпада
- Ново сградно канализационно отклонение
- Площадкова канализация БТК - кабели
- Газопровод по проект
- Ново сградно канализационно отклонение
- Същ. изградена яма
- Съществуващ водопровод
- Съществуващ водопровод - отпада
- Новопроектиран водопровод
- Площадков водопровод
- Сградно водопроводно отклонение - отпада
- Временна водопроводна връзка
- СВО-2 Ø25PE
- Ново сградно водопроводно отклонение
- Същ. сградно водопроводно отклонение
- ПХ
- Нов - СК
- подменен ТСК
- нов ТСК

Кл.326 *Канализационен клон No...- битов.* **К-187** *Водопроводен клон No..*
Кл.17 Д *Канализационен клон No...- дъждовен*
L=123,60m Ø90PE *Оразмерителни данни - водоснабдяване*
L=123,60m Ø300 I=0.008 Qop=0.48l/s *Оразмерителни данни - канал*

Забележка:
1.Канал за дъждовни води и улични оттоци- по друг проект.

СЪГЛАСУВАЛИ:		ПОДПИС
ВЪЗЛОЖИТЕЛ:	СТОЛИЧНА ОБЩИНА р-н "Нови Искър"	
ВОДЕЩ ПРОЕКТАНТ :	инж. Нели Грънчарова	

АКВА ДИЗАЙН 1000 НГ
София ул. Рахвеница 96 бл.2
e-mail: nellyg@abv.bg
GSM: 0898 556 830
ВиК мрежи, съоръжения и инсталации

	ПРОЕКТАНТИ	ПОДПИС
ВОДЕЩ ПРОЕКТ	инж. Нели Грънчарова	
ПРОЕКТАНТ	инж. Мария Бучкова	
УПРАВИТЕЛ	инж. Нели Грънчарова	
ИНВЕСТИТОР	СТОЛИЧНА ОБЩИНА р-н "Нови Искър"	ДОГОВОР No
ОБЕКТ 2	Уличен водопровод - кл. 187 - по ул. „Царевец" от ул. „Светлина" ОТ897 до ул. „Стадион" с ОТ622, м. гр. Нови Искър, р-н "Нови Искър""	ЧАСТ Водоснабдяване
ЧЕРТЕЖ	СИТУАЦИЯ - ВОДОСНАБДЯВАНЕ	ФАЗА РП
FILENAME		М 1:500
РЕВИЗИОНЕН ИНДЕКС 1 2 3 4 5 6 7 8	ДАТА 09.2016г.	ЧЕРТЕЖ No 1

КАМАРА НА ИНЖЕНЕРИТЕ В ИНВЕСТИЦИОННОТО ПРОЕКТИРАНЕ
ВОДНА ПРОЕКТАНТСКА ПРАВОСПОСОБНОСТ
Регистрационен № 00988
инж. НЕЛИ ЮЛИЯНОВА ГРЪНЧАРОВА
Подпис