




10 ДЪТАЙЛ ПОКРИВ-СНАЖДАНЕ ПАНЕЛИ ПО ДЪЛЖИНА

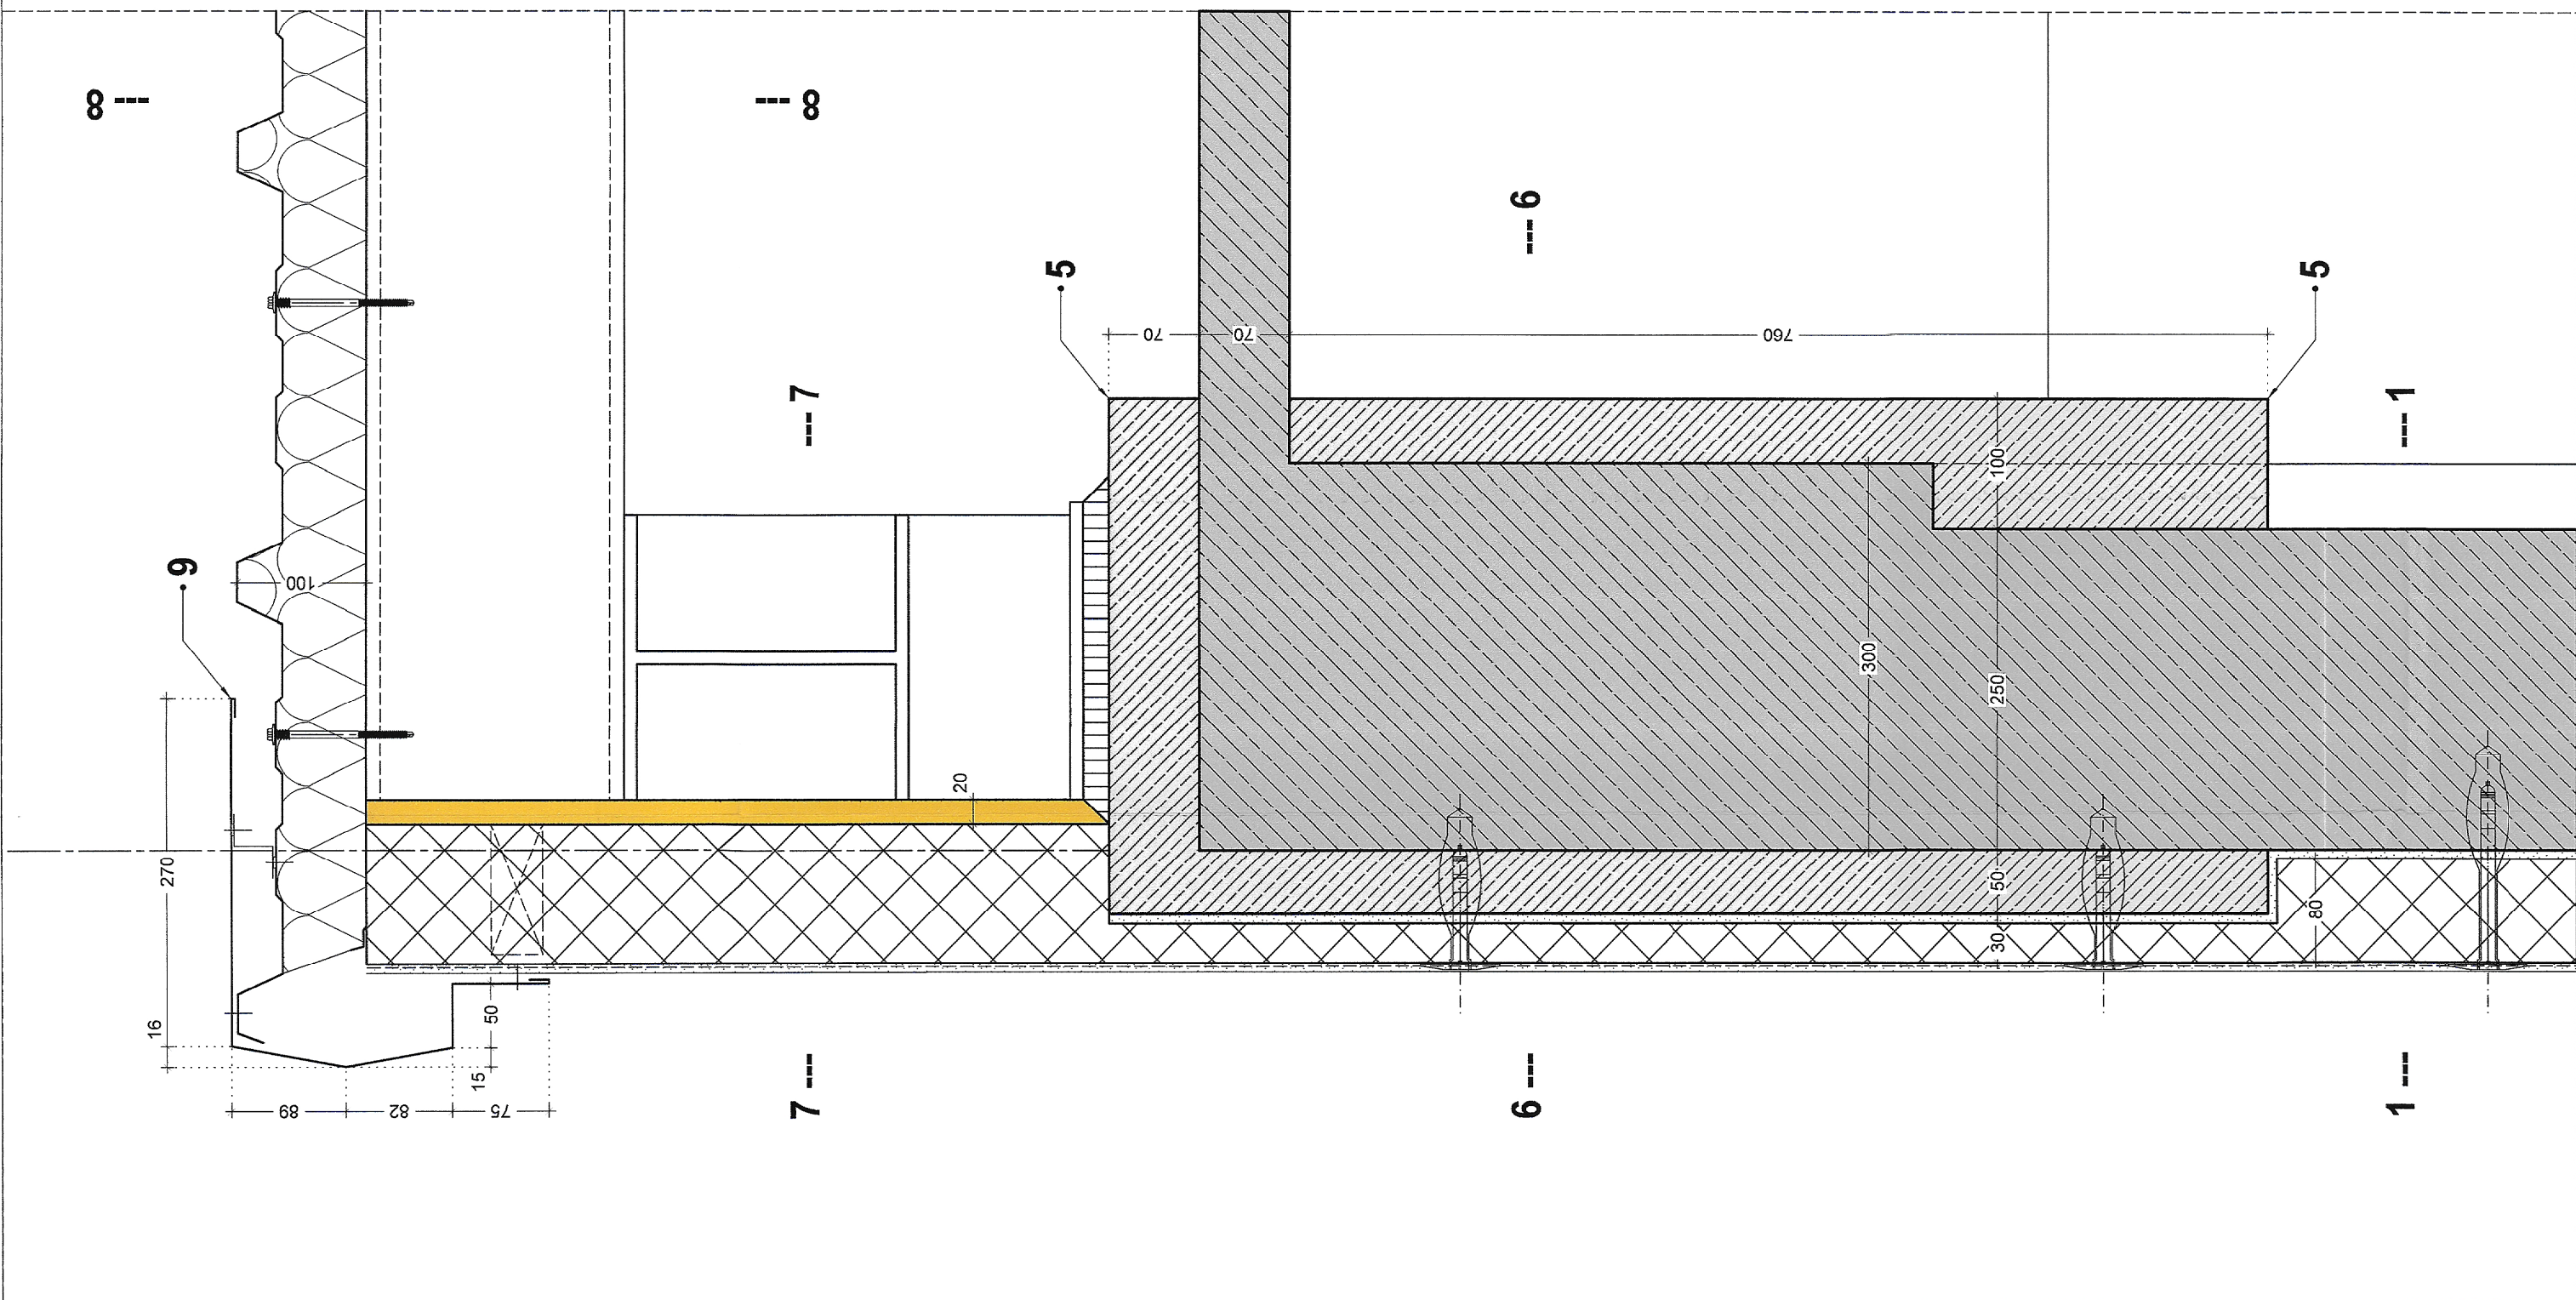


8 ДЕТАЙЛ ПОКРИВ ПРИ СТРАНИЧЕН БОРД

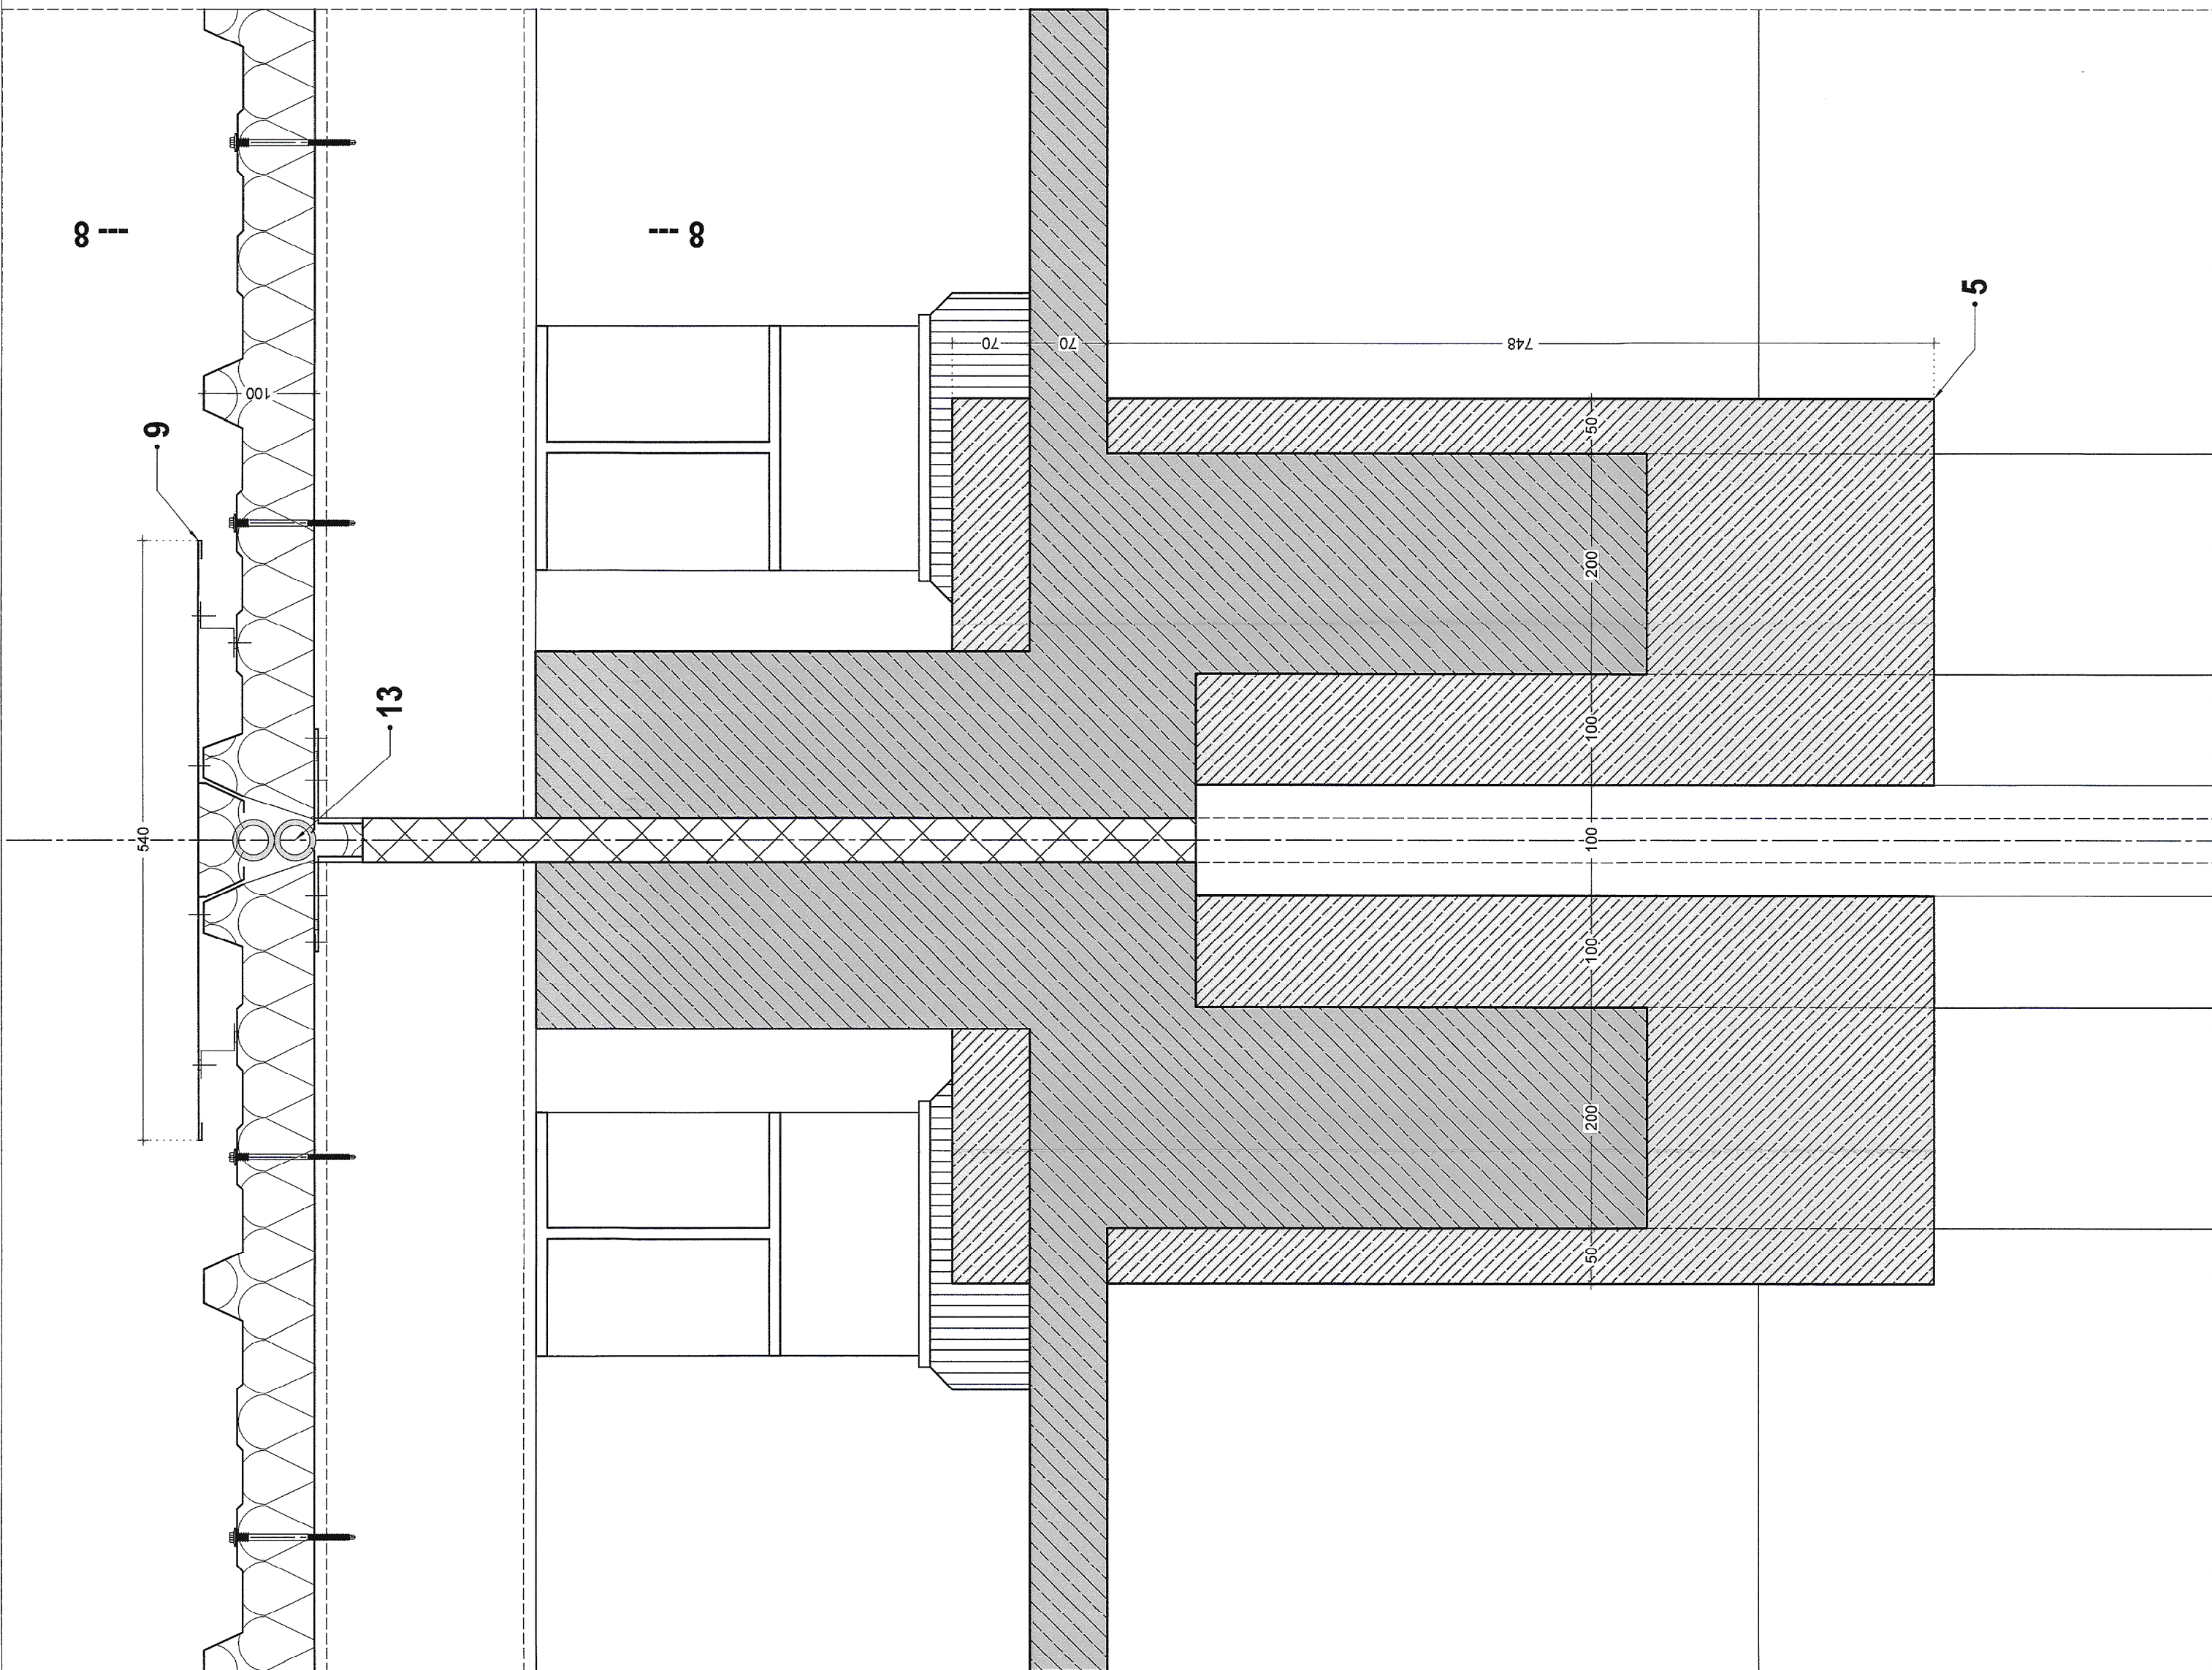


7 ДЕТАЙЛ ПОКРИВ ПРИ ДЕФОРМАЦІОННА ФУГА

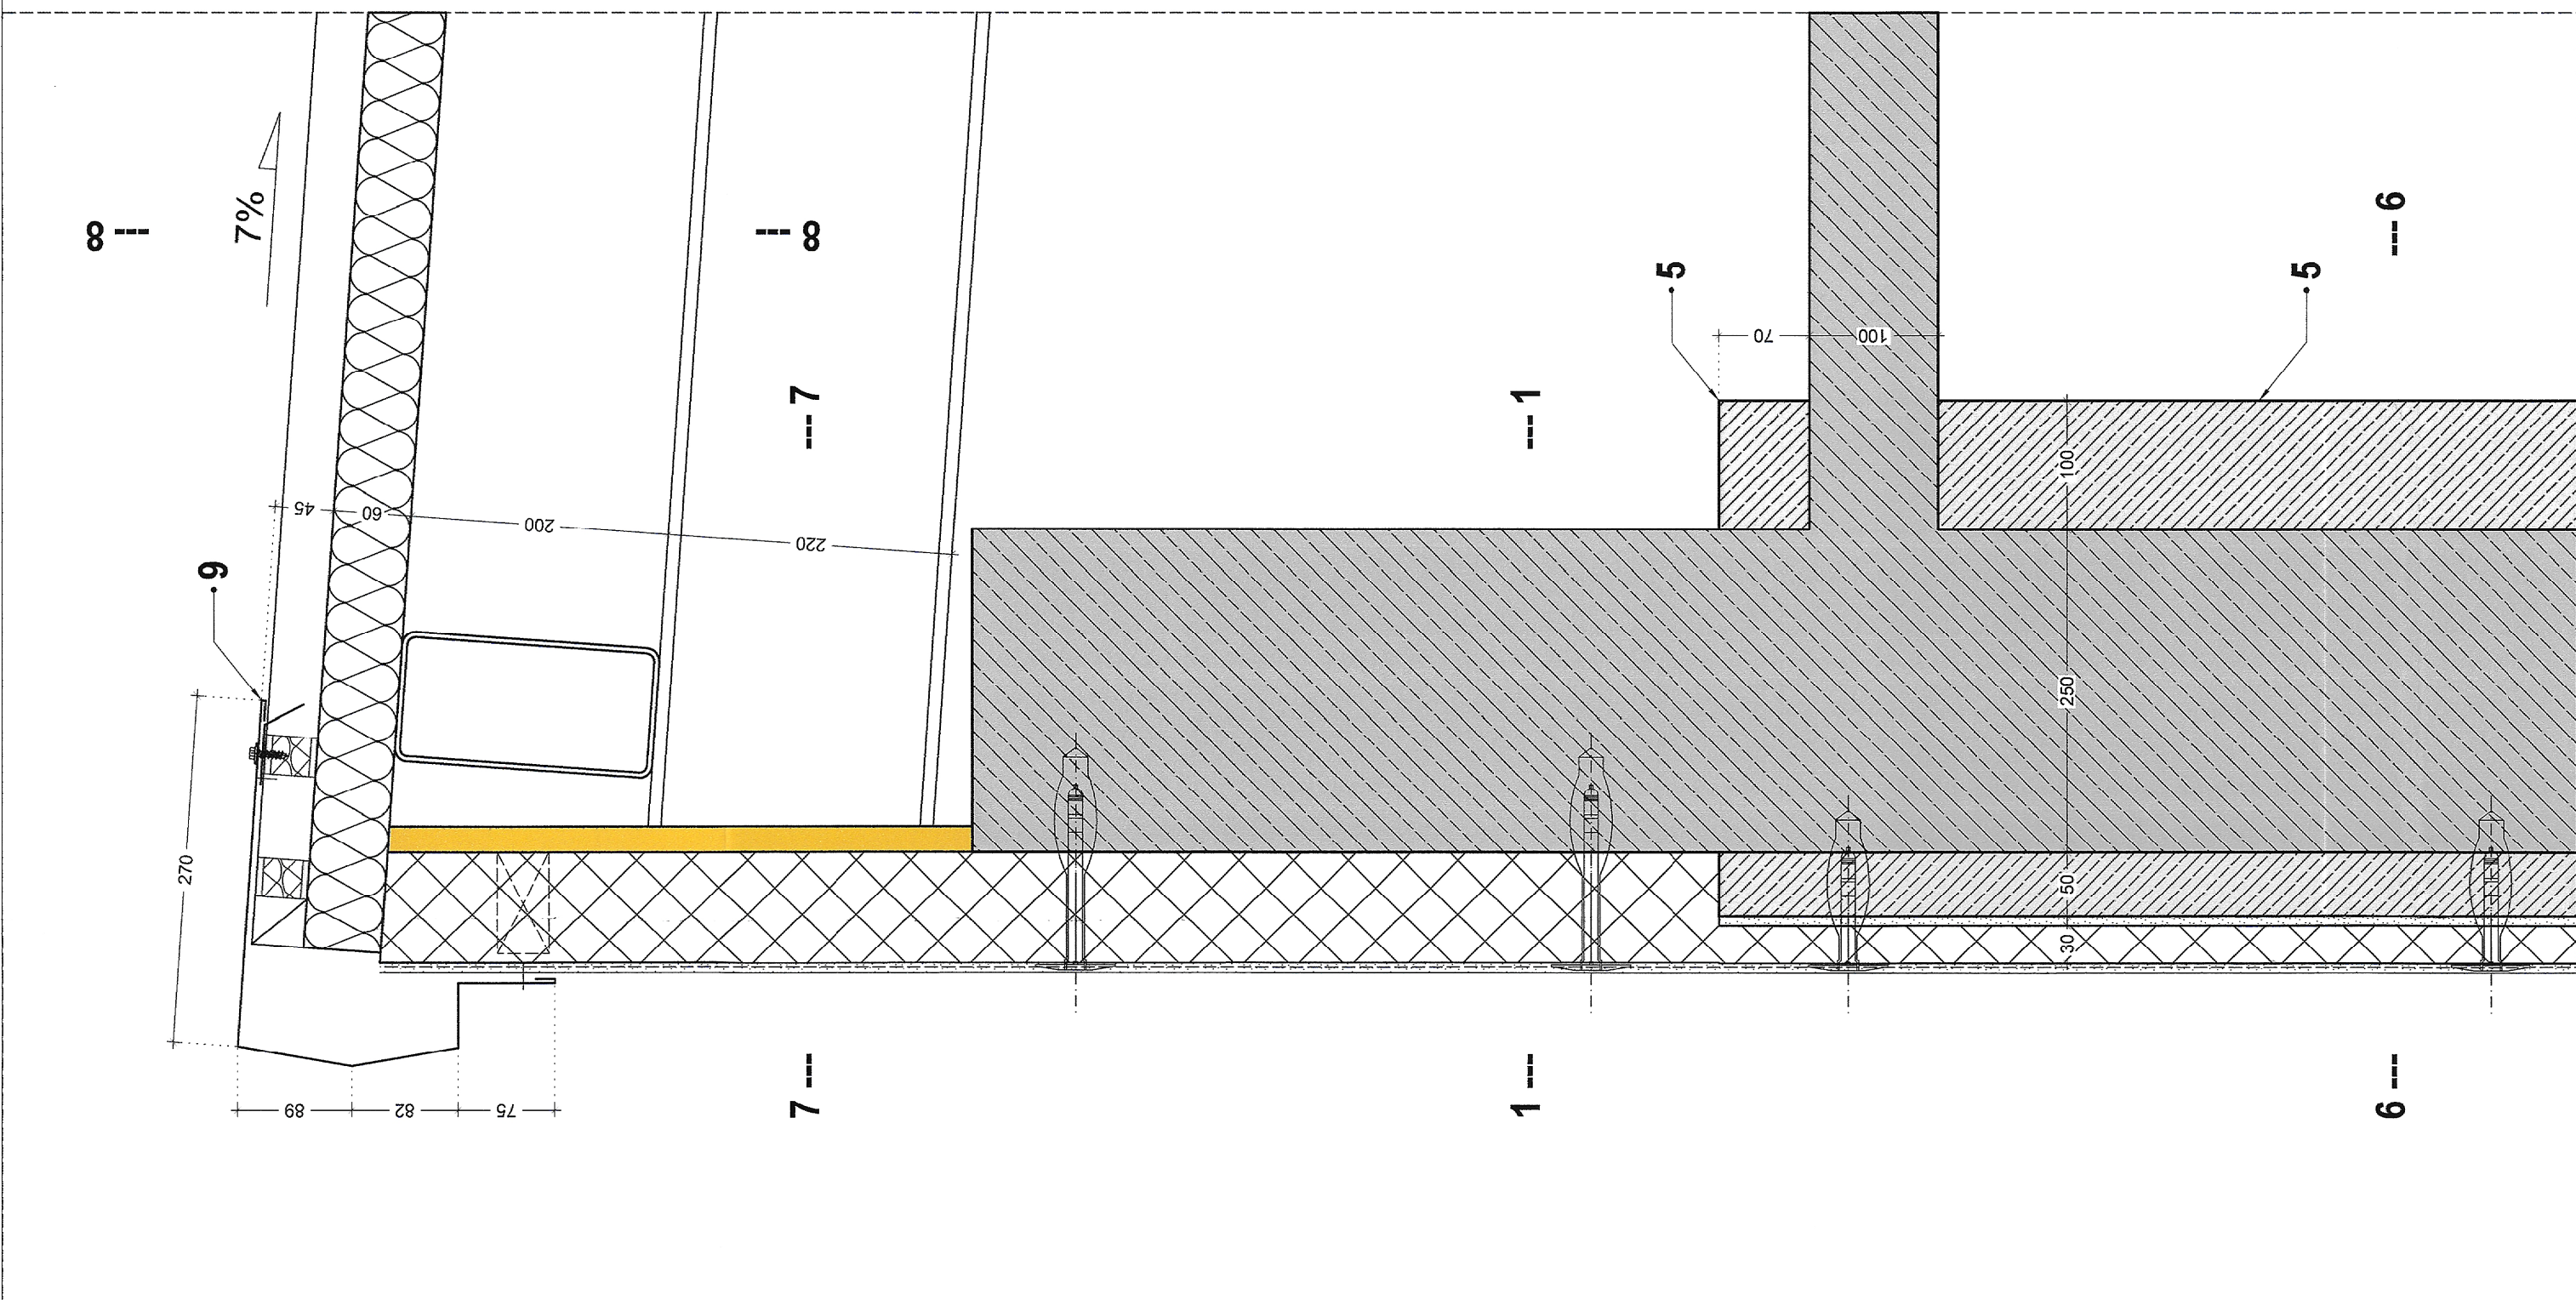


6 ДЕТАЙЛ ПОКРИВ ПРИ ВИСОК БОРД

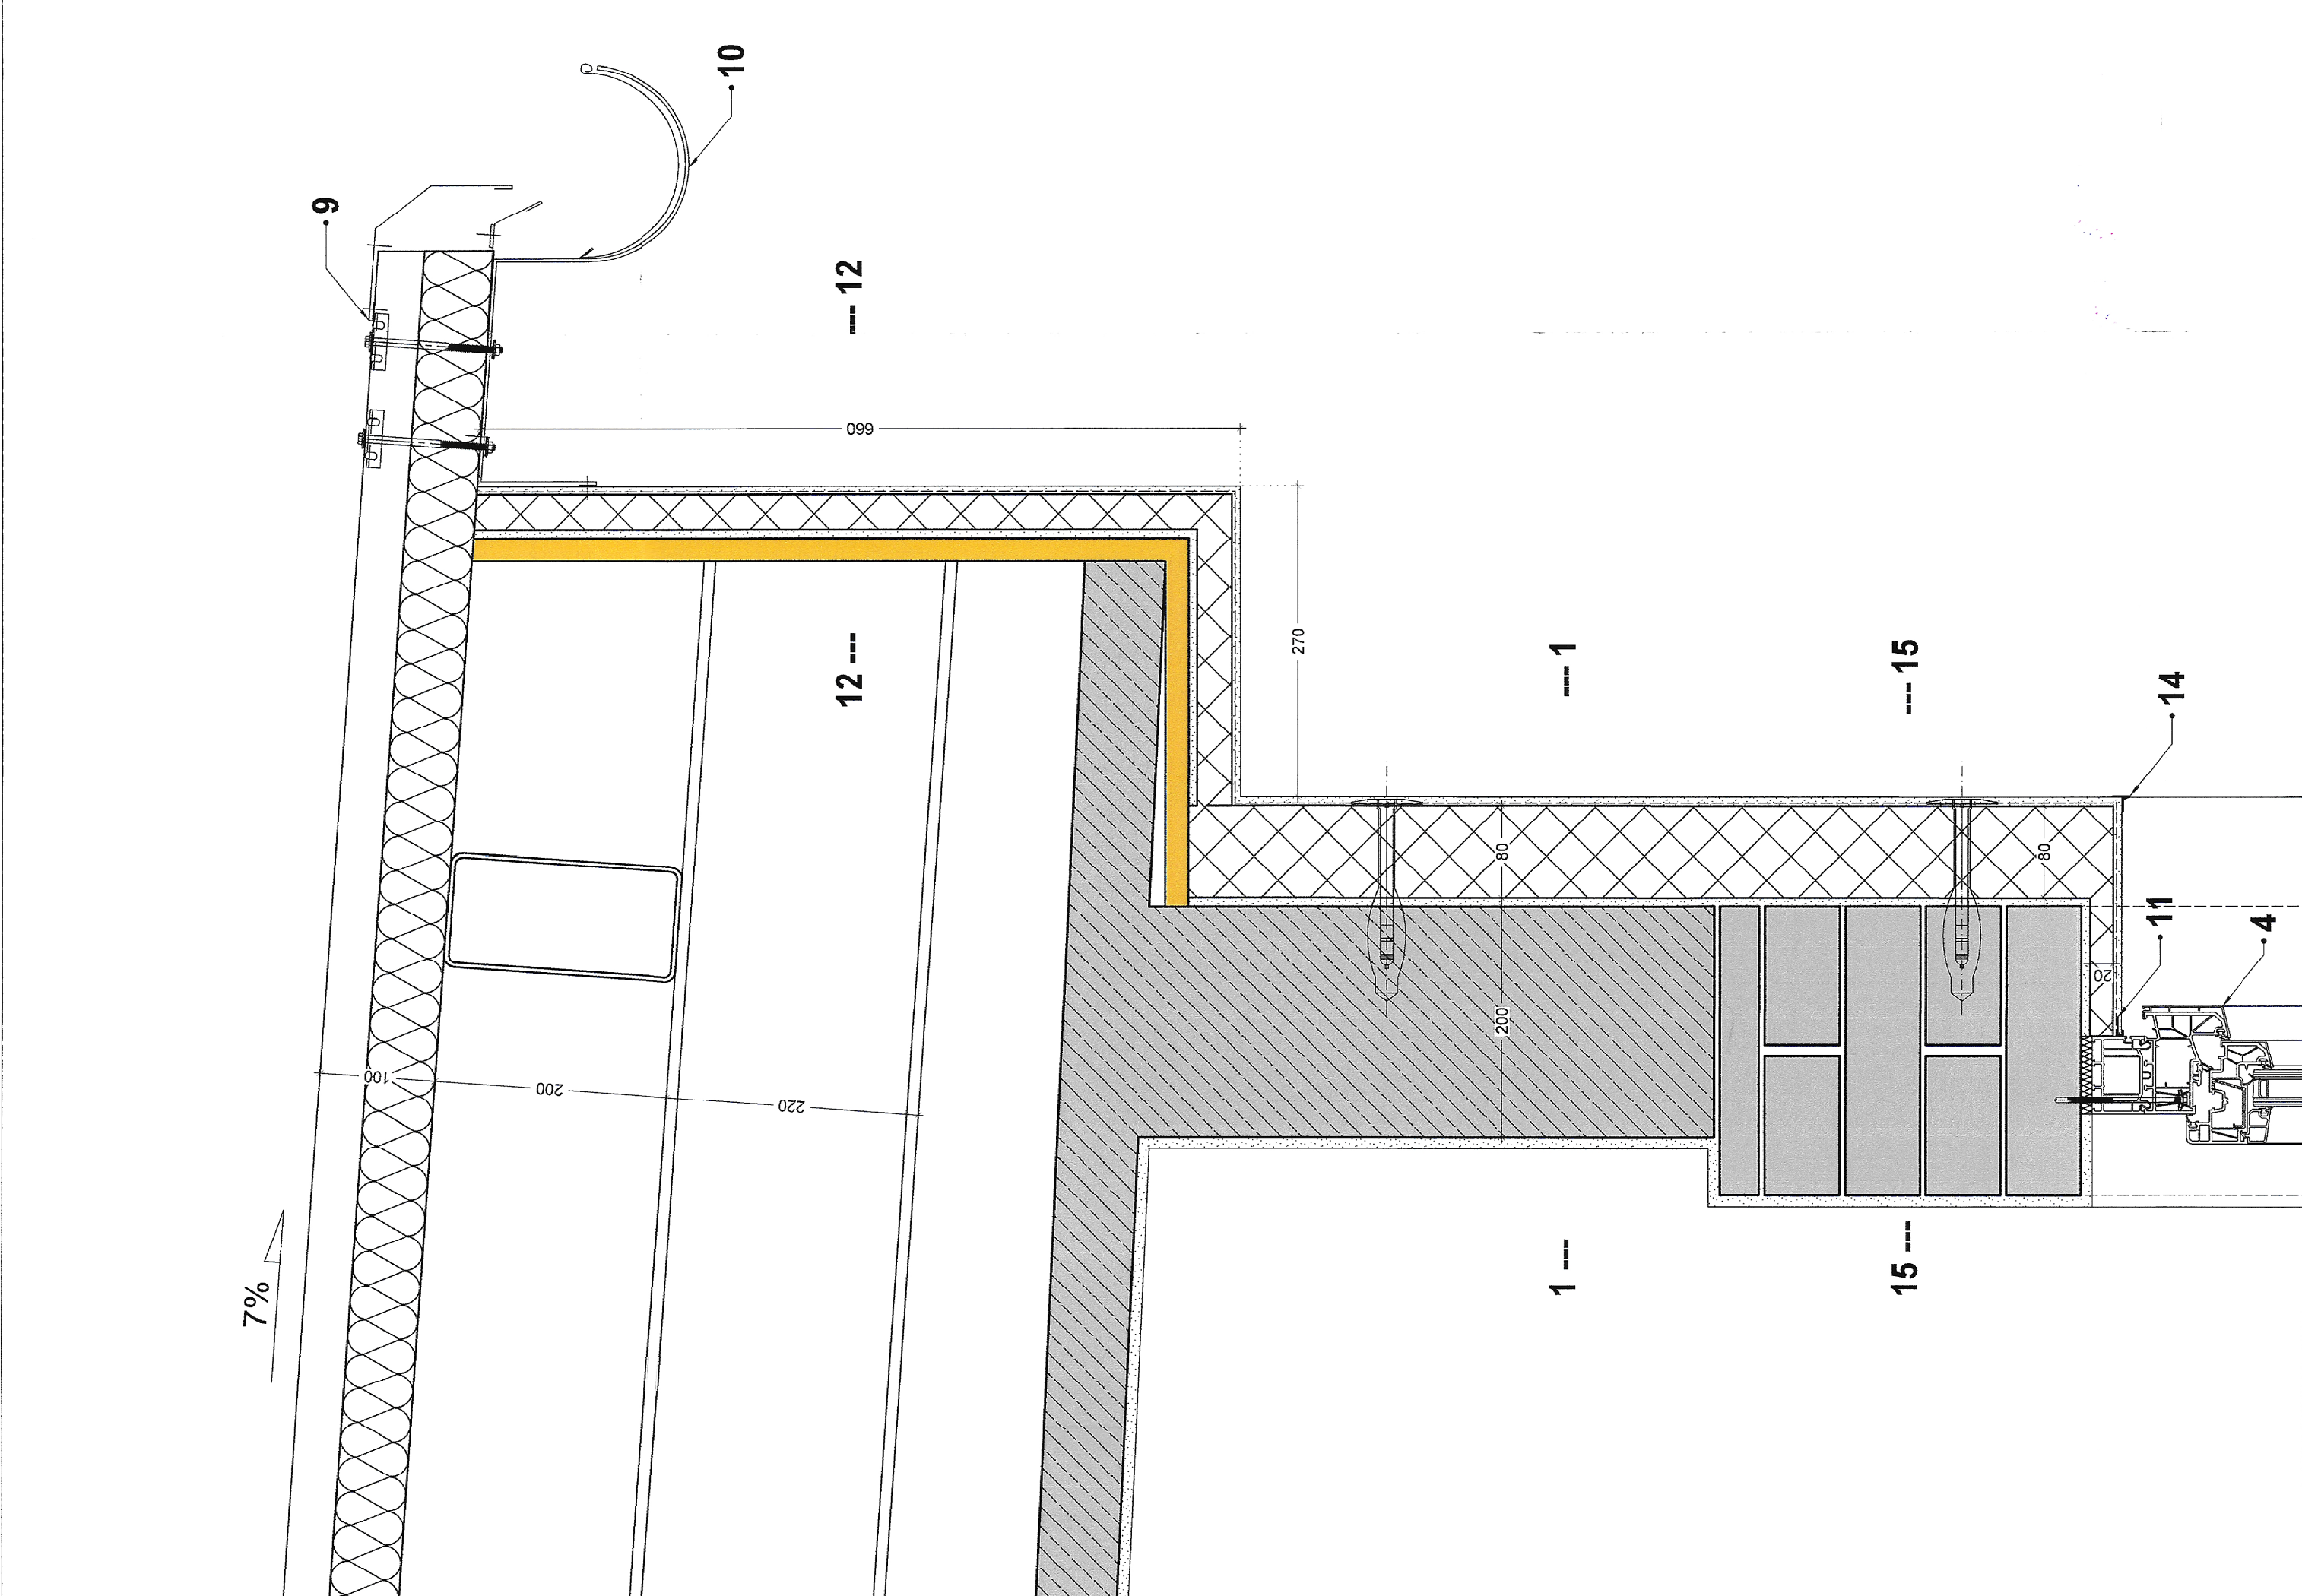


5 ДЕТАЙЛ ПОКРИВ ПРИ УЛУК

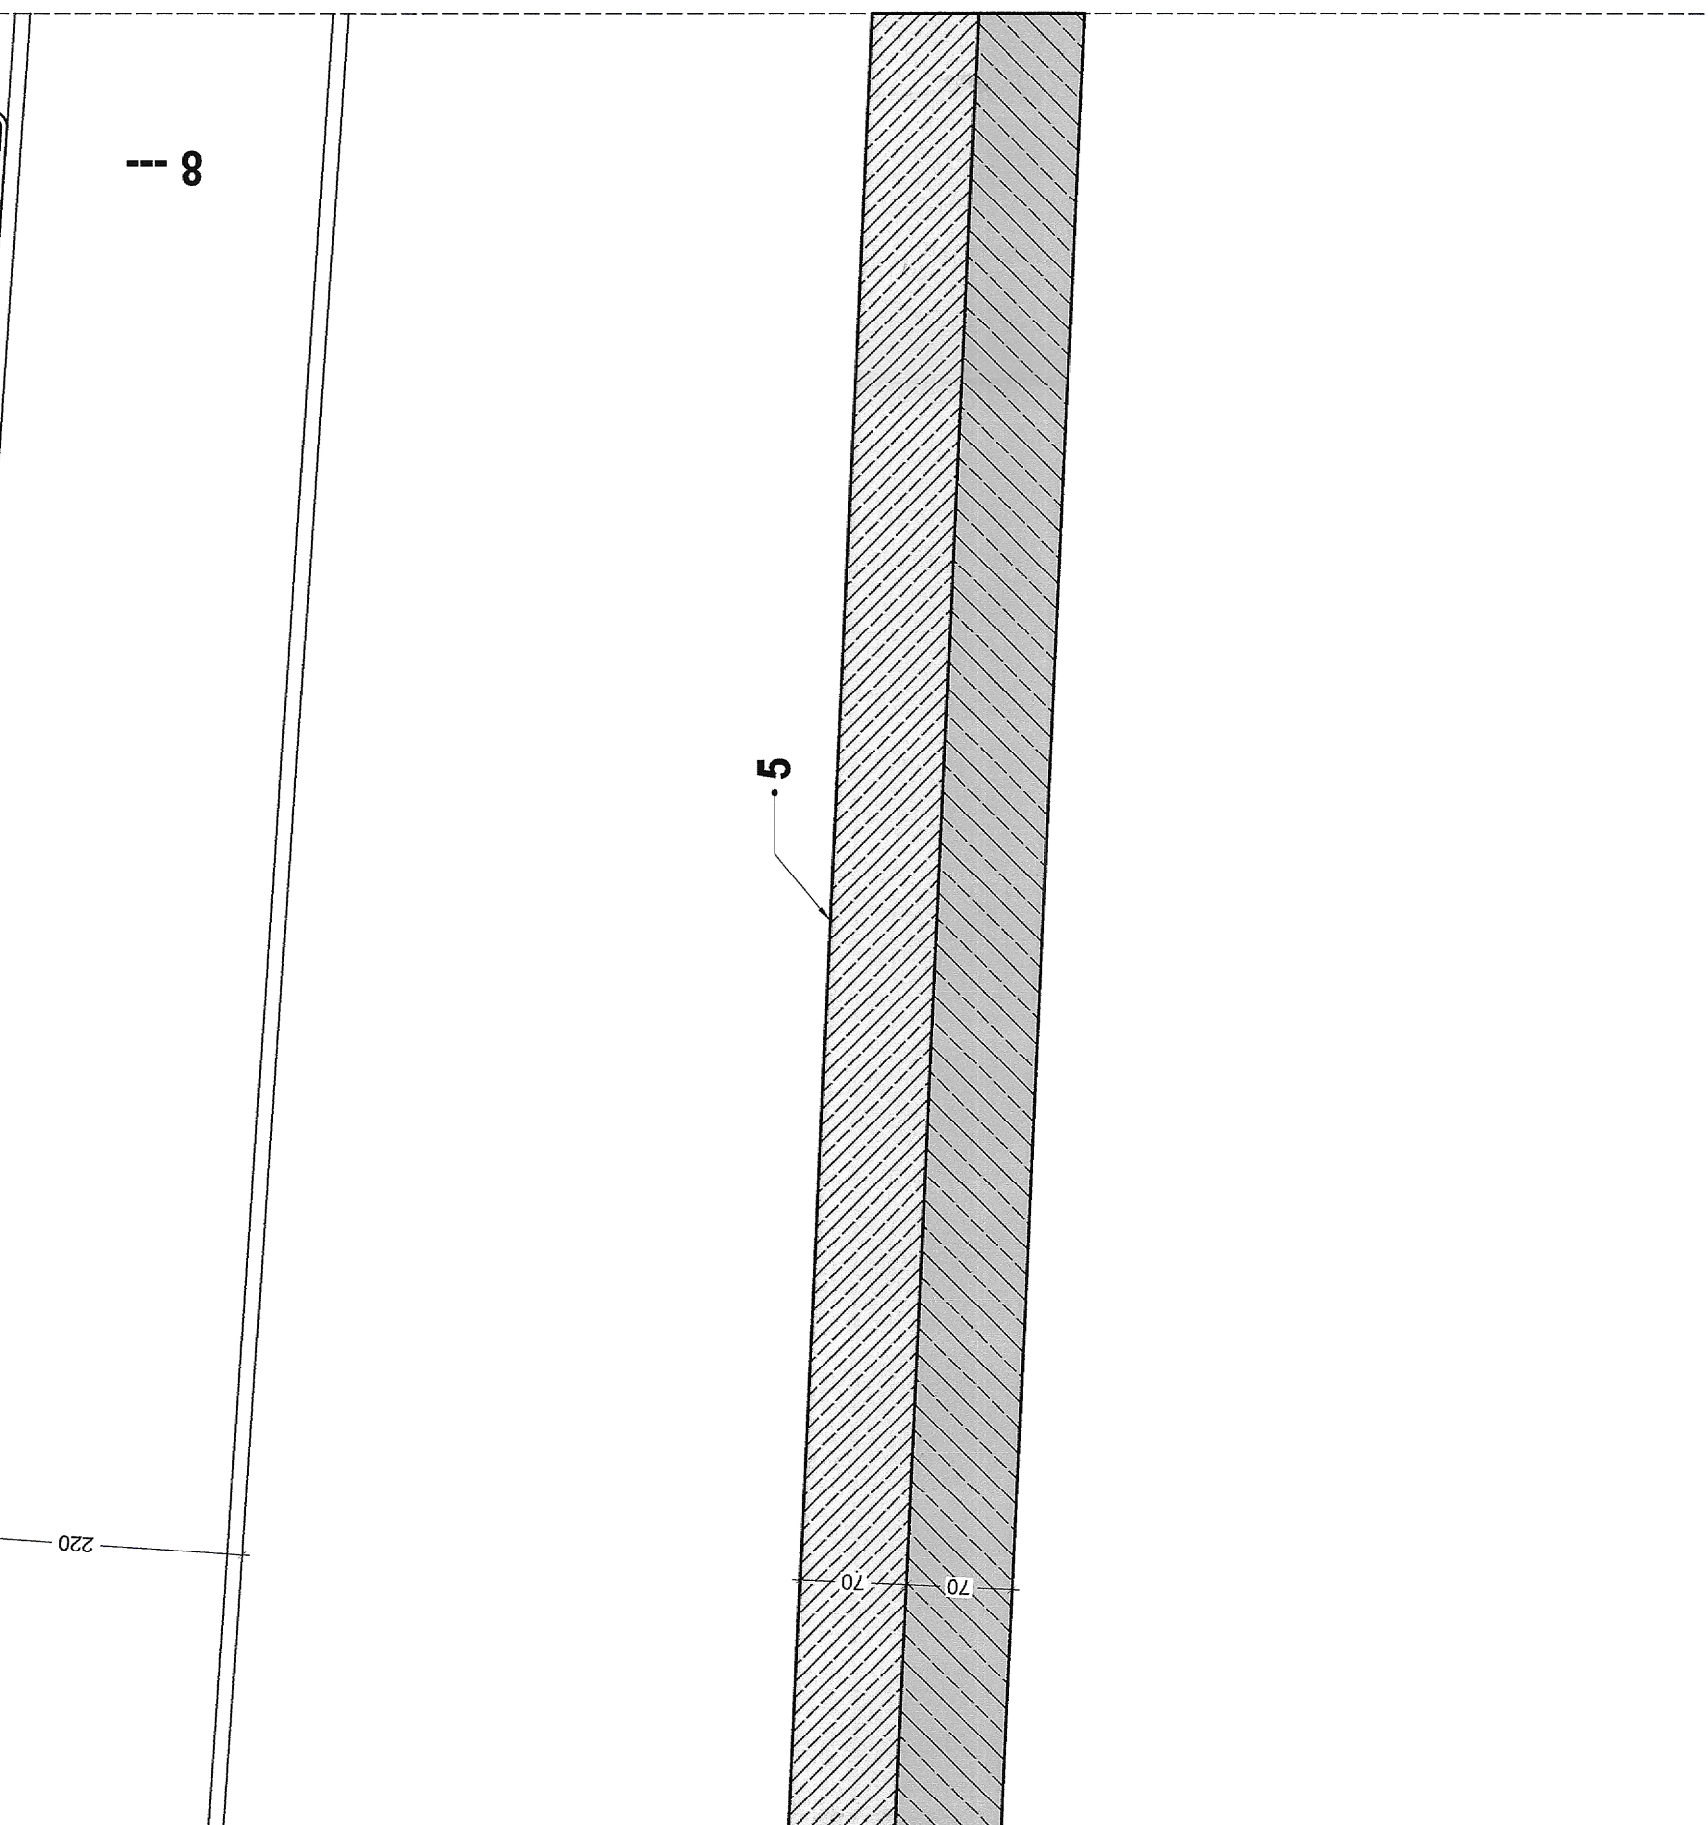


10 ДЪТАЙЛ ПОКРИВ-СНАЖДАНЕ ПАНЕЛИ ПО ДЪЛЖИНА

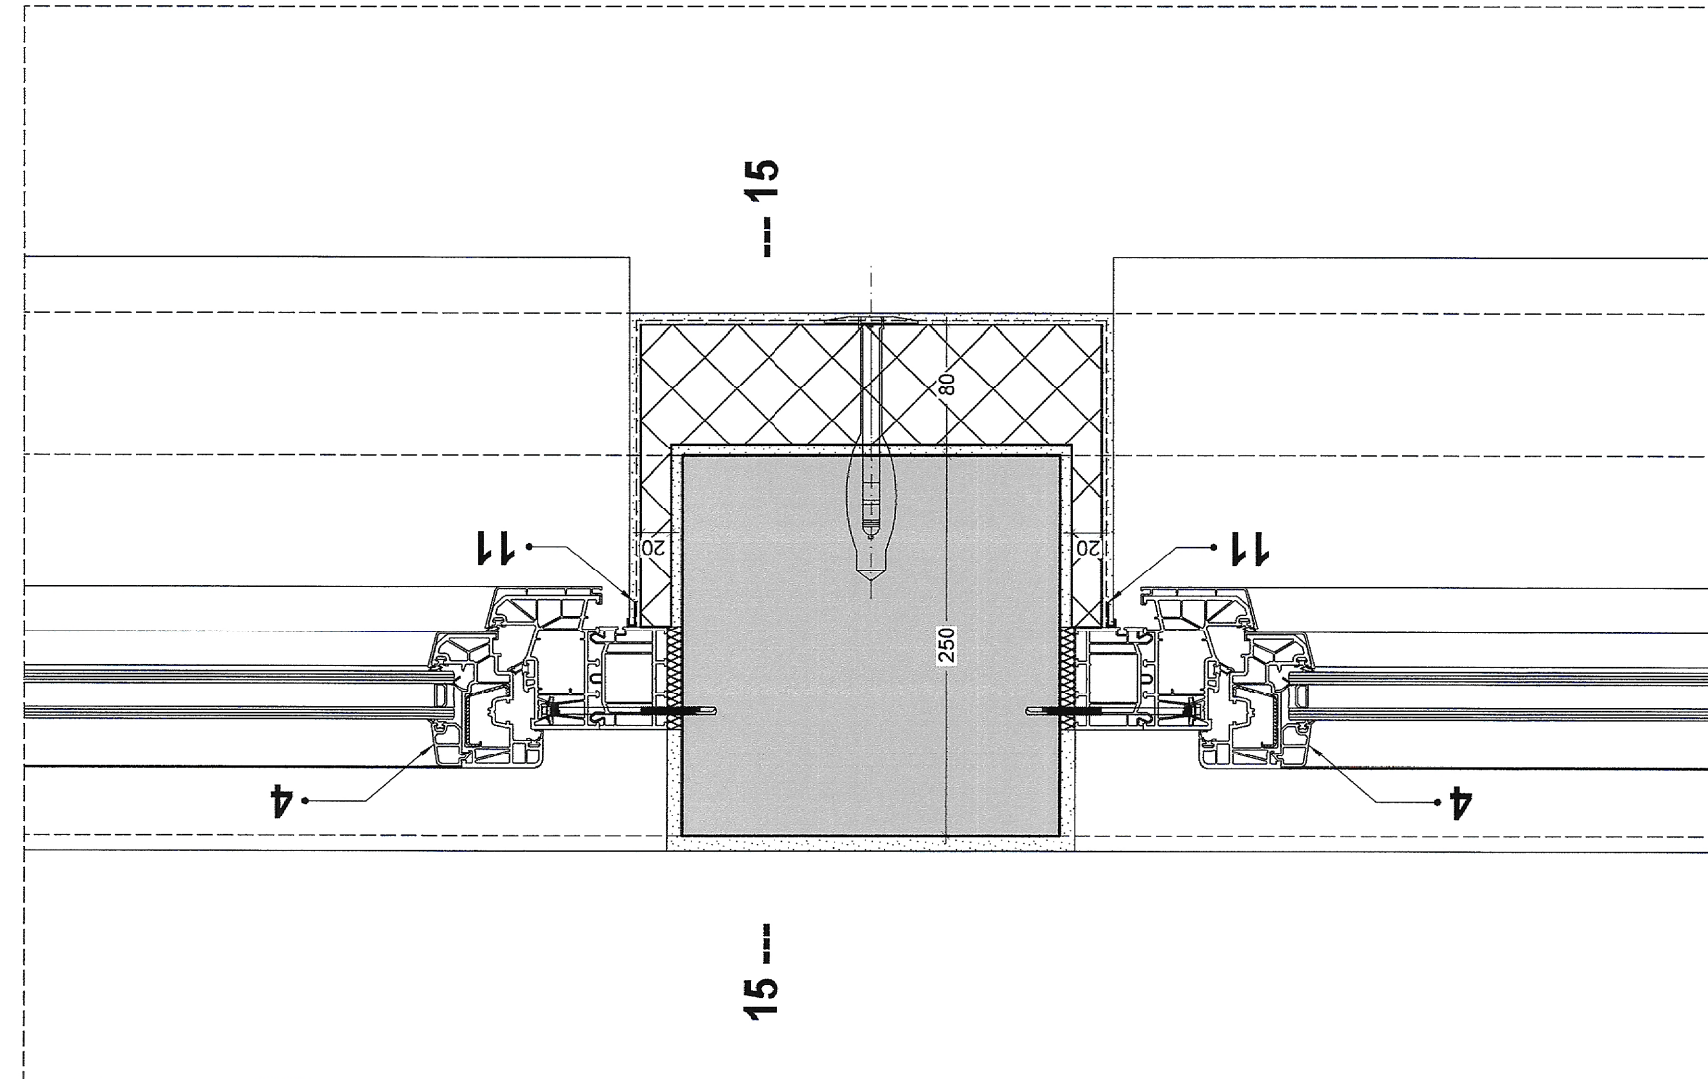


3.2 ХОРИЗ.ДЕТАЙЛ ПРИ ДОГРАМА

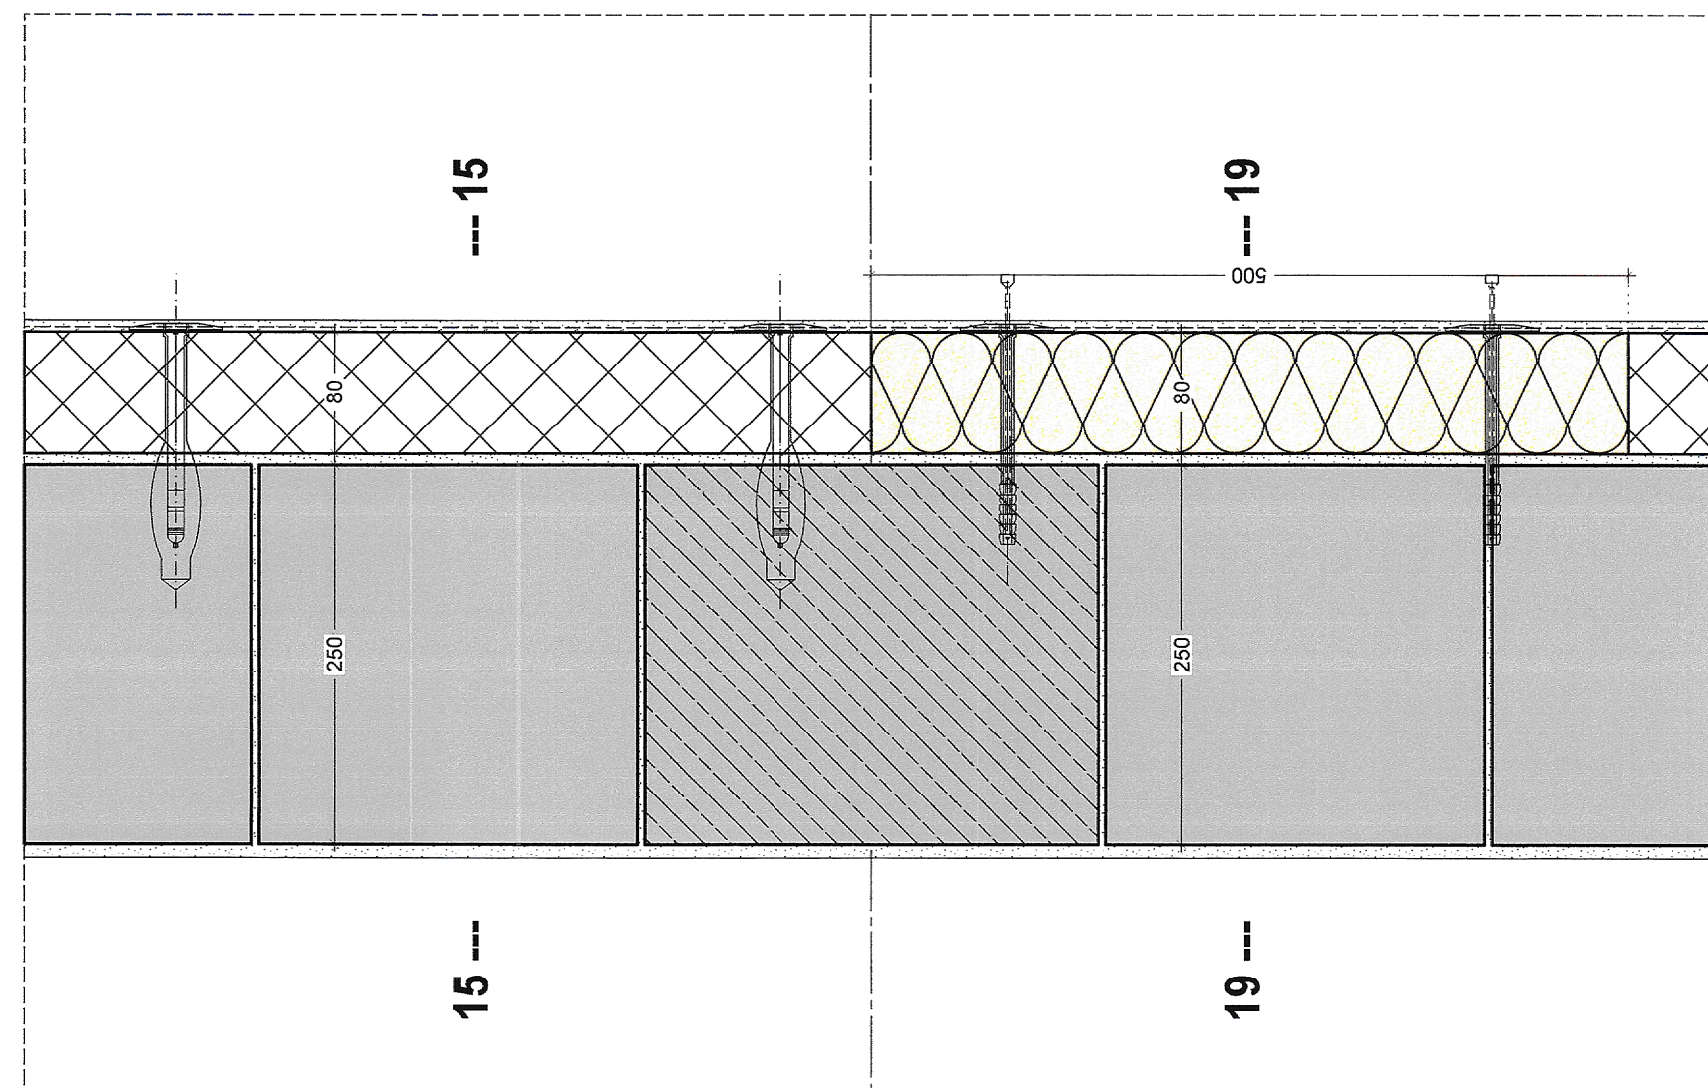

3.1 ХОРИЗ.ДЕТАЙЛ ПРИ МИН.ВАТА

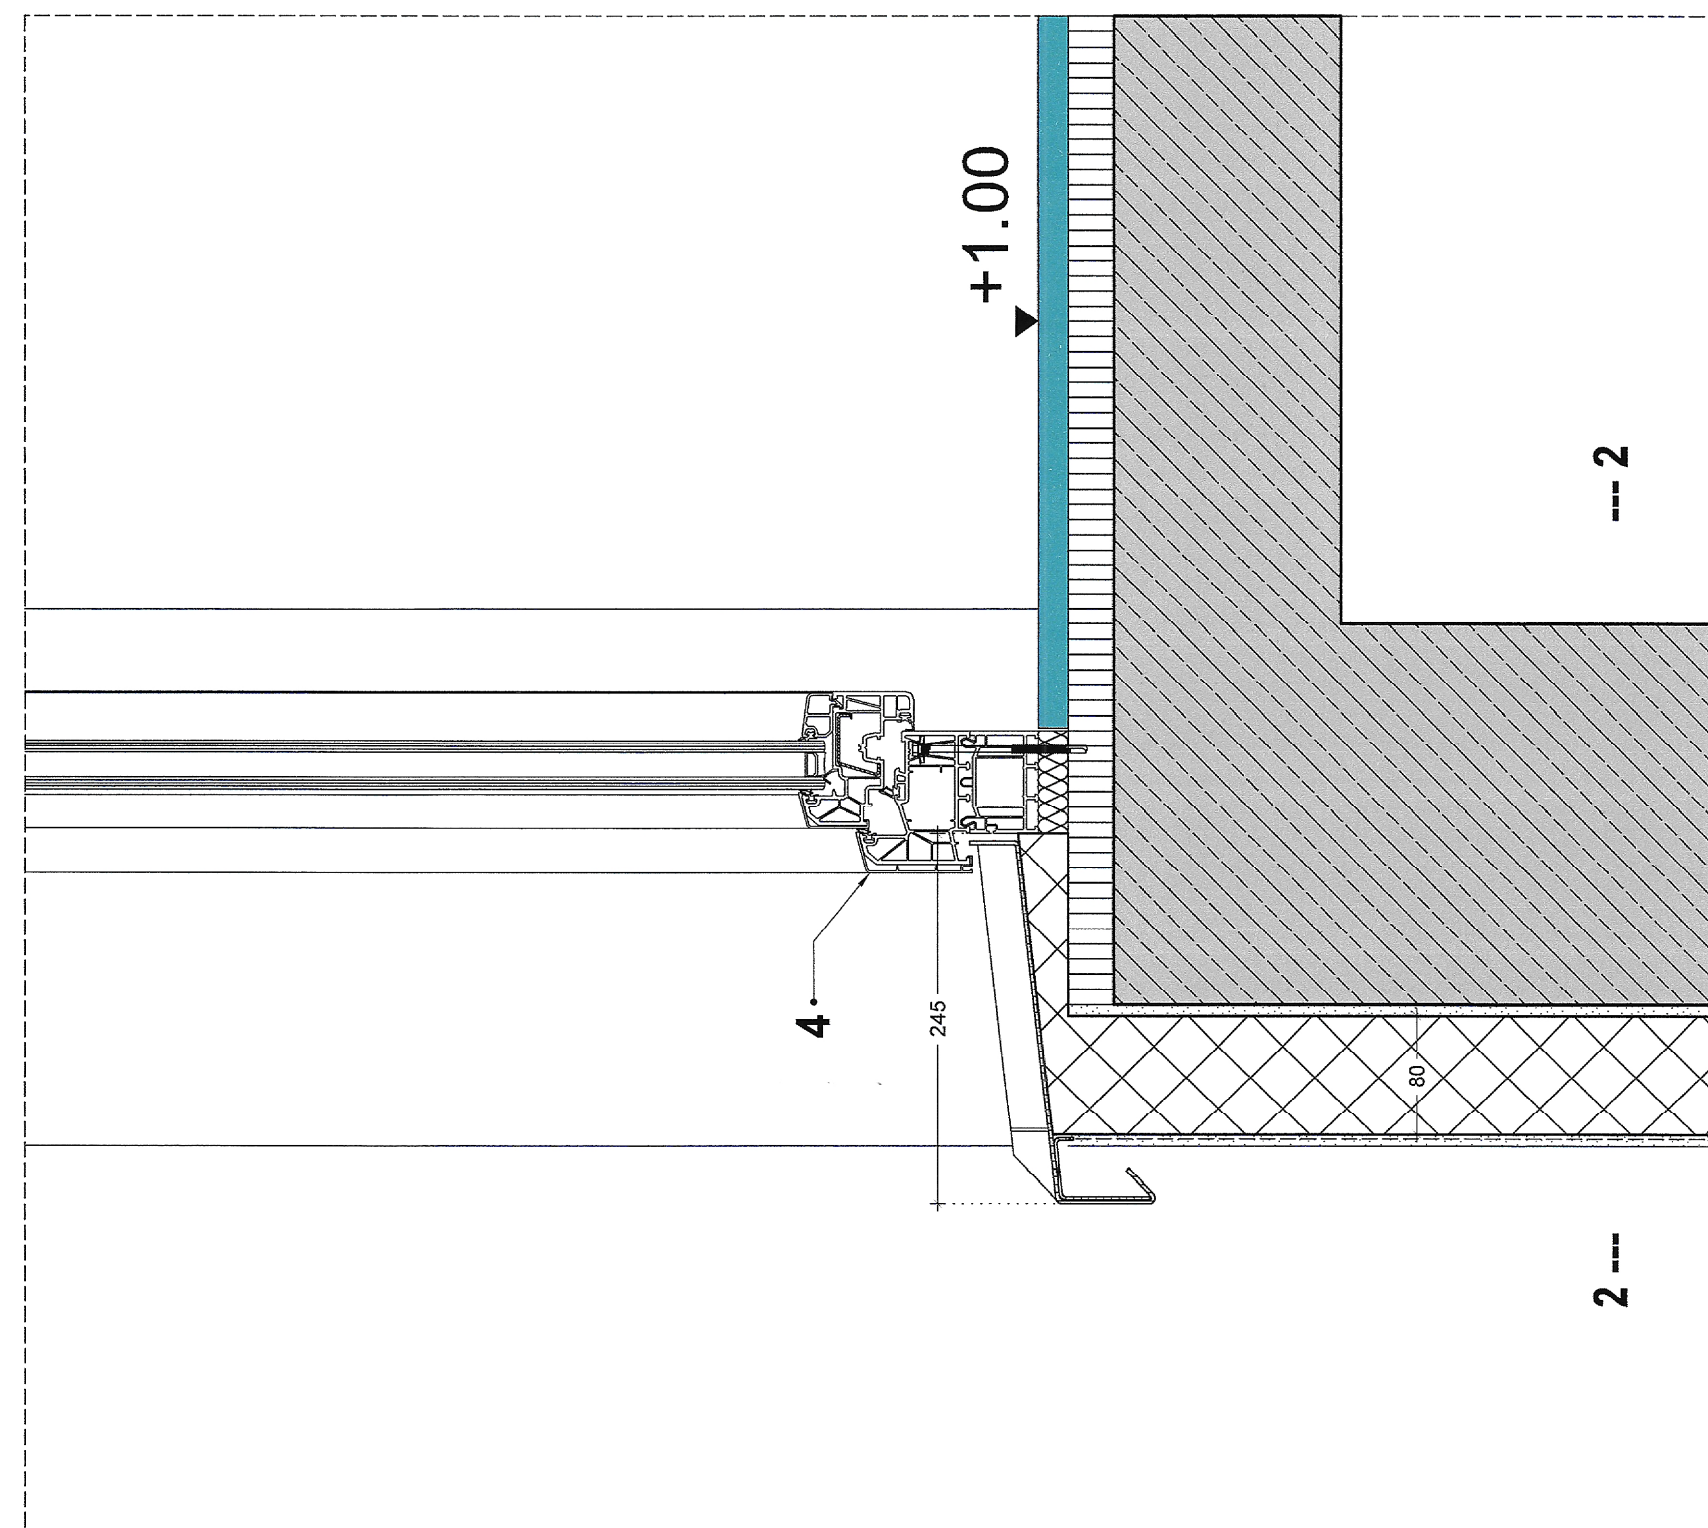

2 ДЕТАЙЛ ТЕРМОФАСАДА ПРИ ДОГРАМА

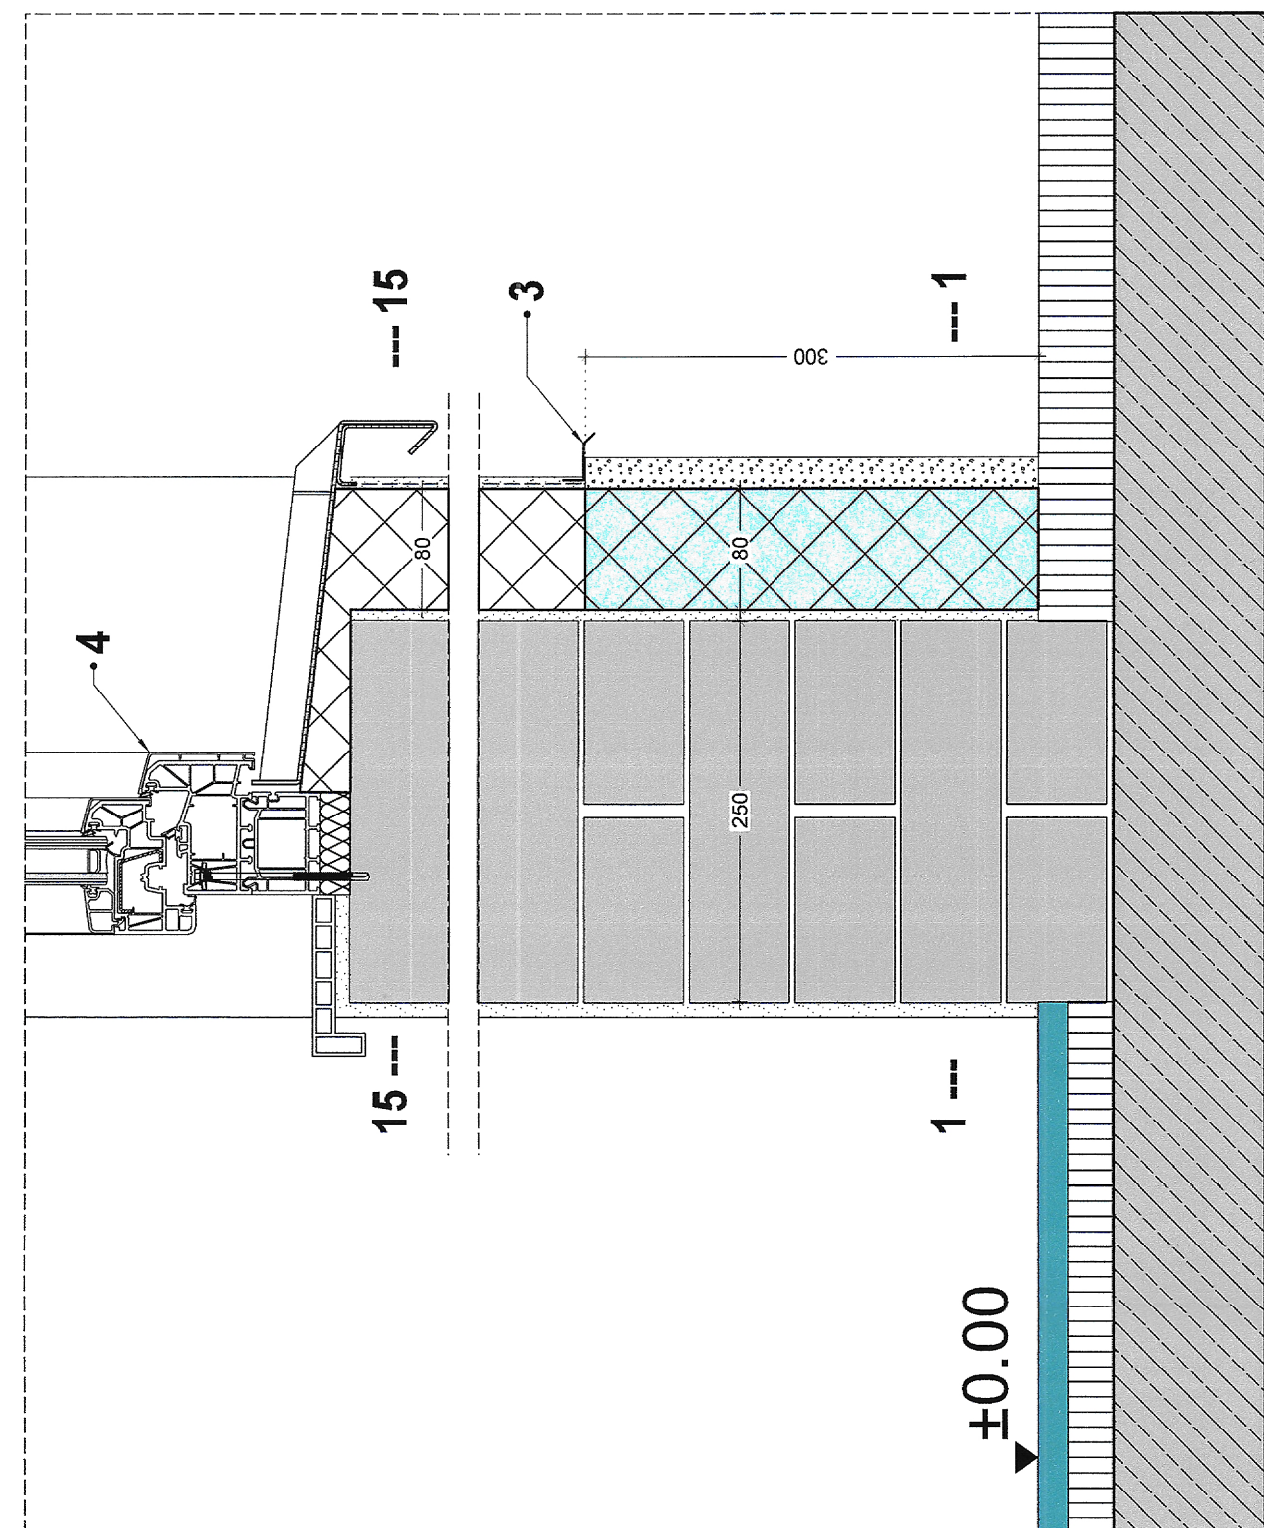

1 ДЕТАЙЛ ЦОКЪЛ ЮЖНА ФАСАДА

- [illegible]

[illegible]

ТИА ИНЖЕНЕРИНГ - ООД
гр. София 1505, ул. Дъвогизда №8
tia_eng@abv.bg
(+359) 02/489 12 26


ОБЕКТ: Възстановяване носимоспособността и устойчивостта на конструкцията, ремонт покрив и антисеизмично осигуряване на филтърен корпус втори етап на Пречиствателна станция за питейна вода "Панчарево" - град София

ВЪЗПОЖИТЕЛ: "СТОЛИЧНА ОБЩИНА" ЧРЕЗ КОНЦЕССИОНЕР
"СОФИЙСКА ВОДА" АД

ЧЕРТЕЖ: ДЕТАЙЛИ

ПРОЕКТАНТИ:	ЧАРСТ	АРХИТЕКТУРНА
-------------	-------	--------------

арх. Мария Цекова

Конструктор	внеш. проектант инж. Ангел Ямболиев		
-------------	--	---	---

инж. Нели Димитрова	✓	<div style="border: 1px solid black; padding: 2px;"> ДАТА: 20.05.2017 ПОДПИС:  </div>
---------------------	---	--

инж. Радмила Кременска	млајб	15
инж. Ангел Јамболиев		

Тема за безопасност и здравје	фаза	РП
инж. Аделина Младенова		
Тема за управување на ресурсите на вода		

инж. Андрей Андреев	08.2015г
инж. Андрей Андреев	08.2015г

W262-PI-A-401-00		
------------------	--	--