




Усилване на конструкцията на Филтърн корпус II етап - Секция I - кота -0.05

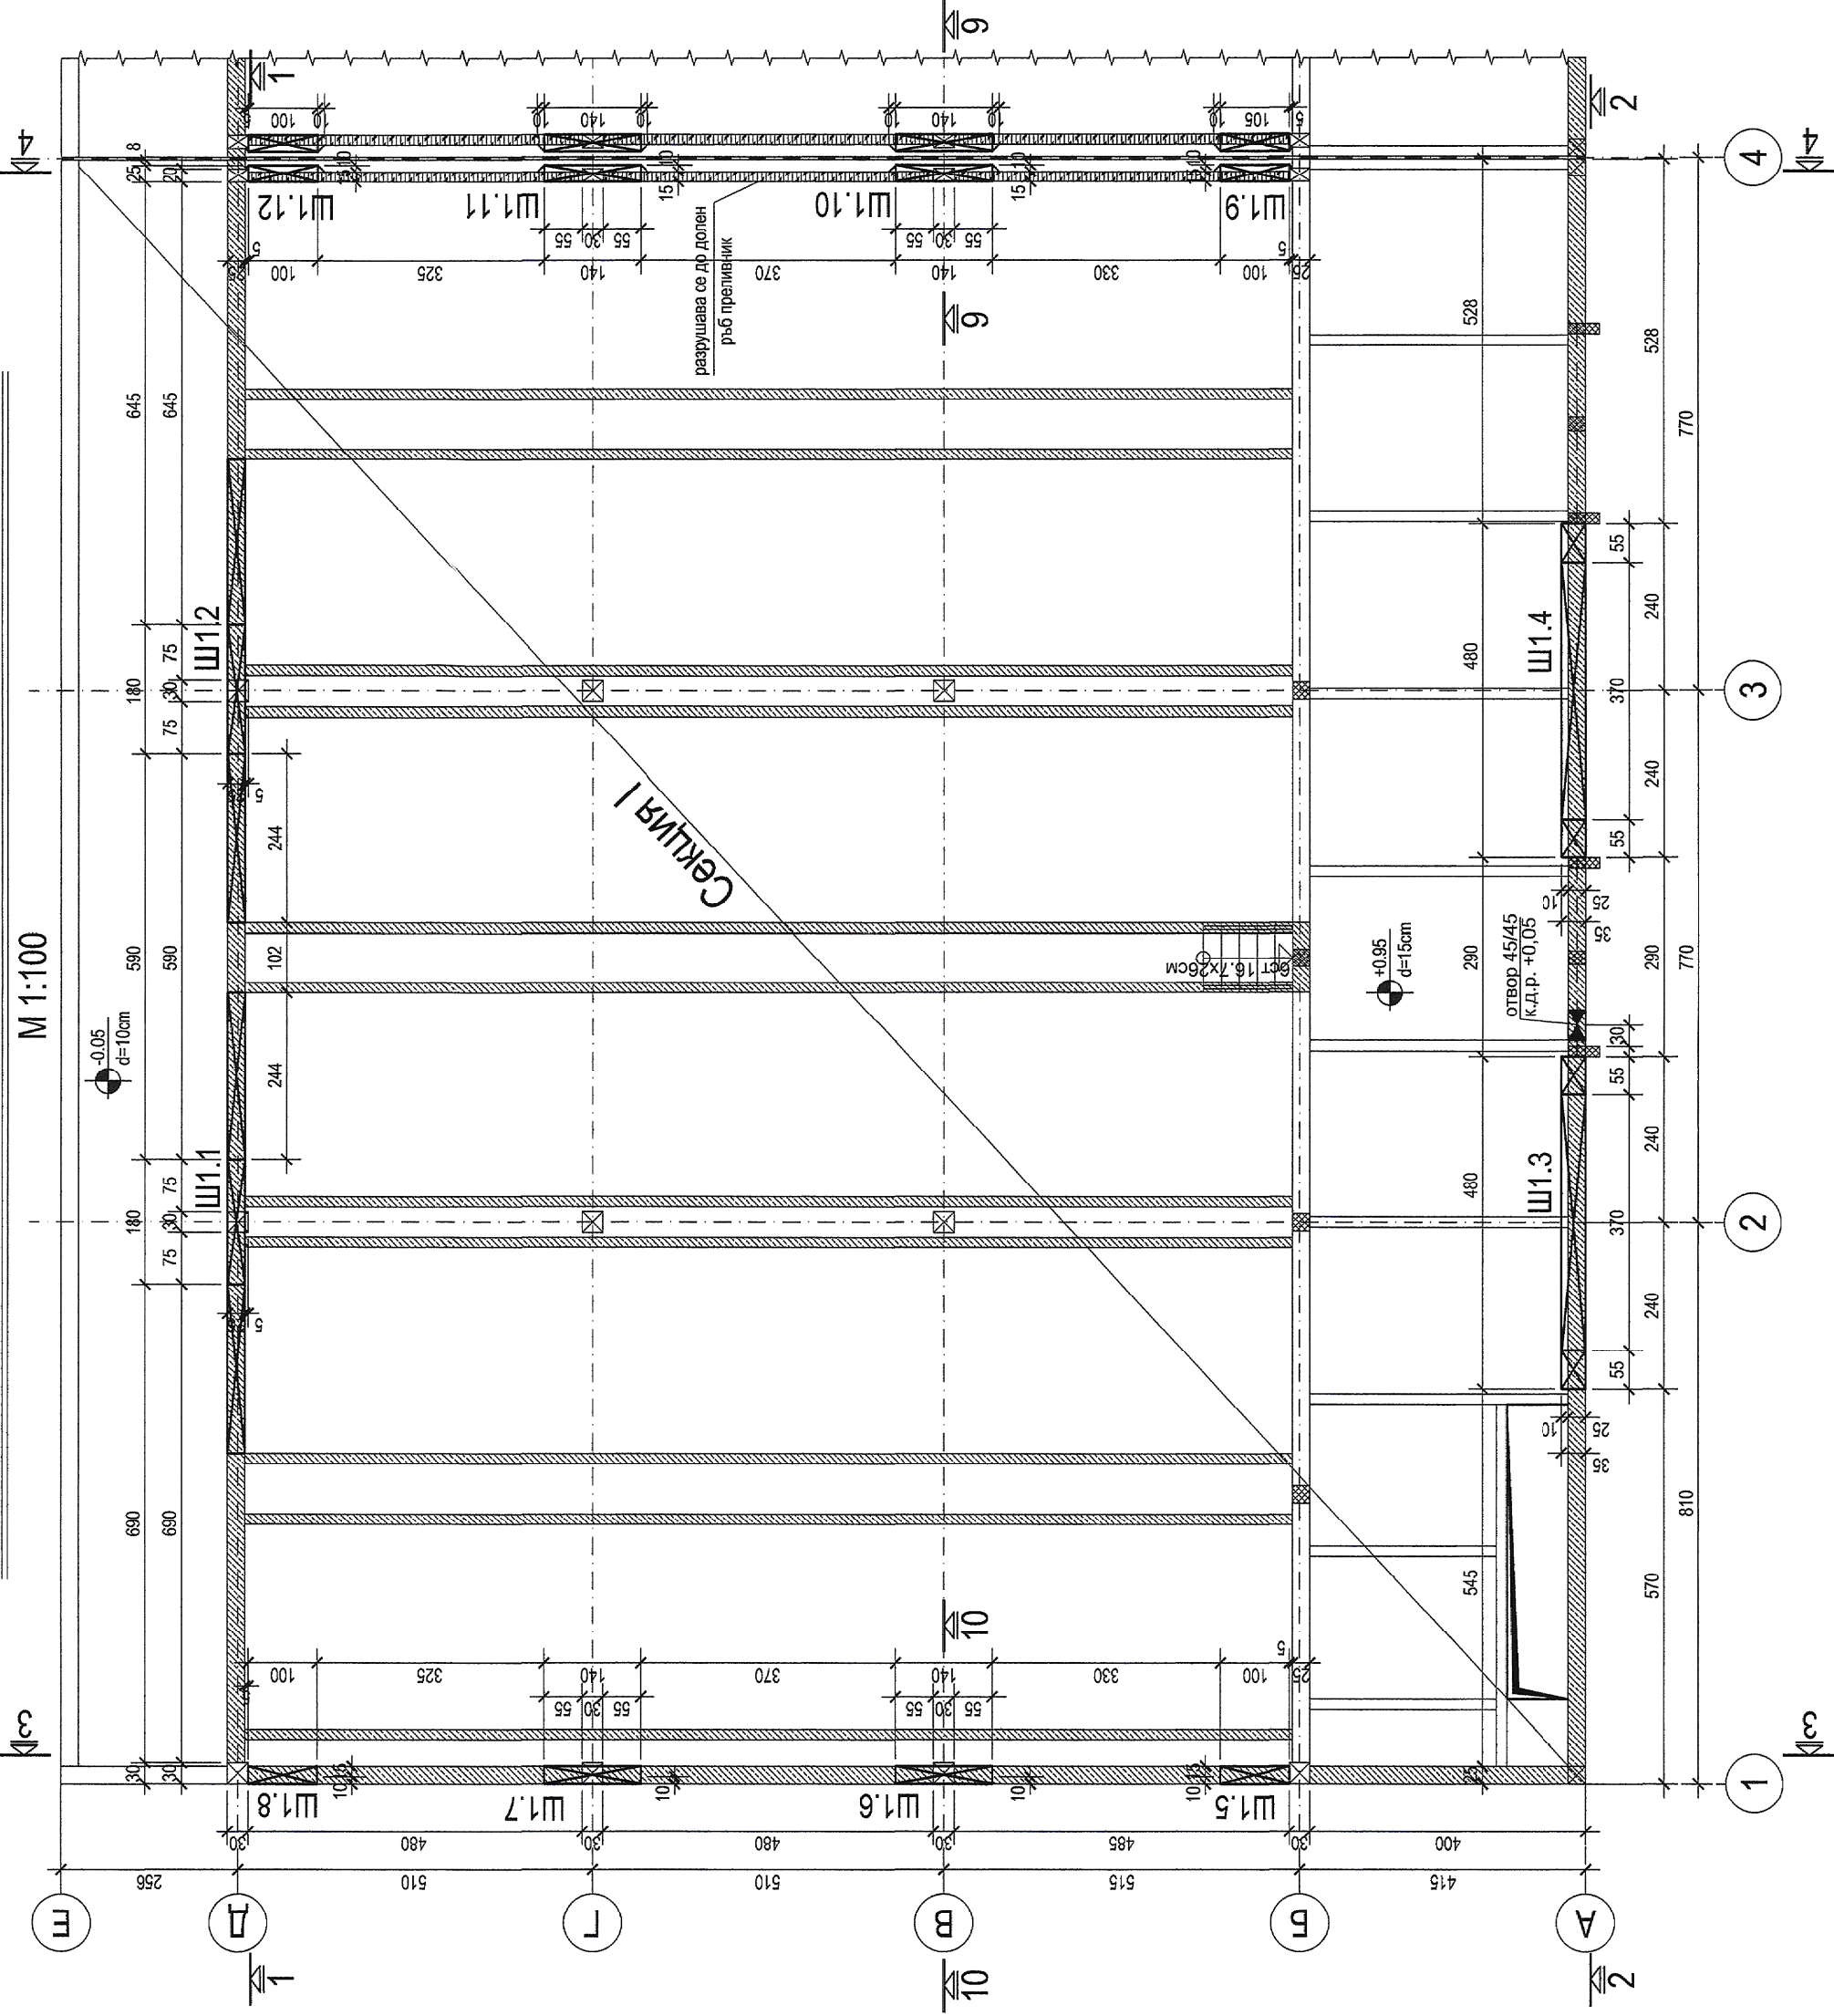


Усилване на конструкцията на Филтърн корпус II етап - Секция I - кота покрив

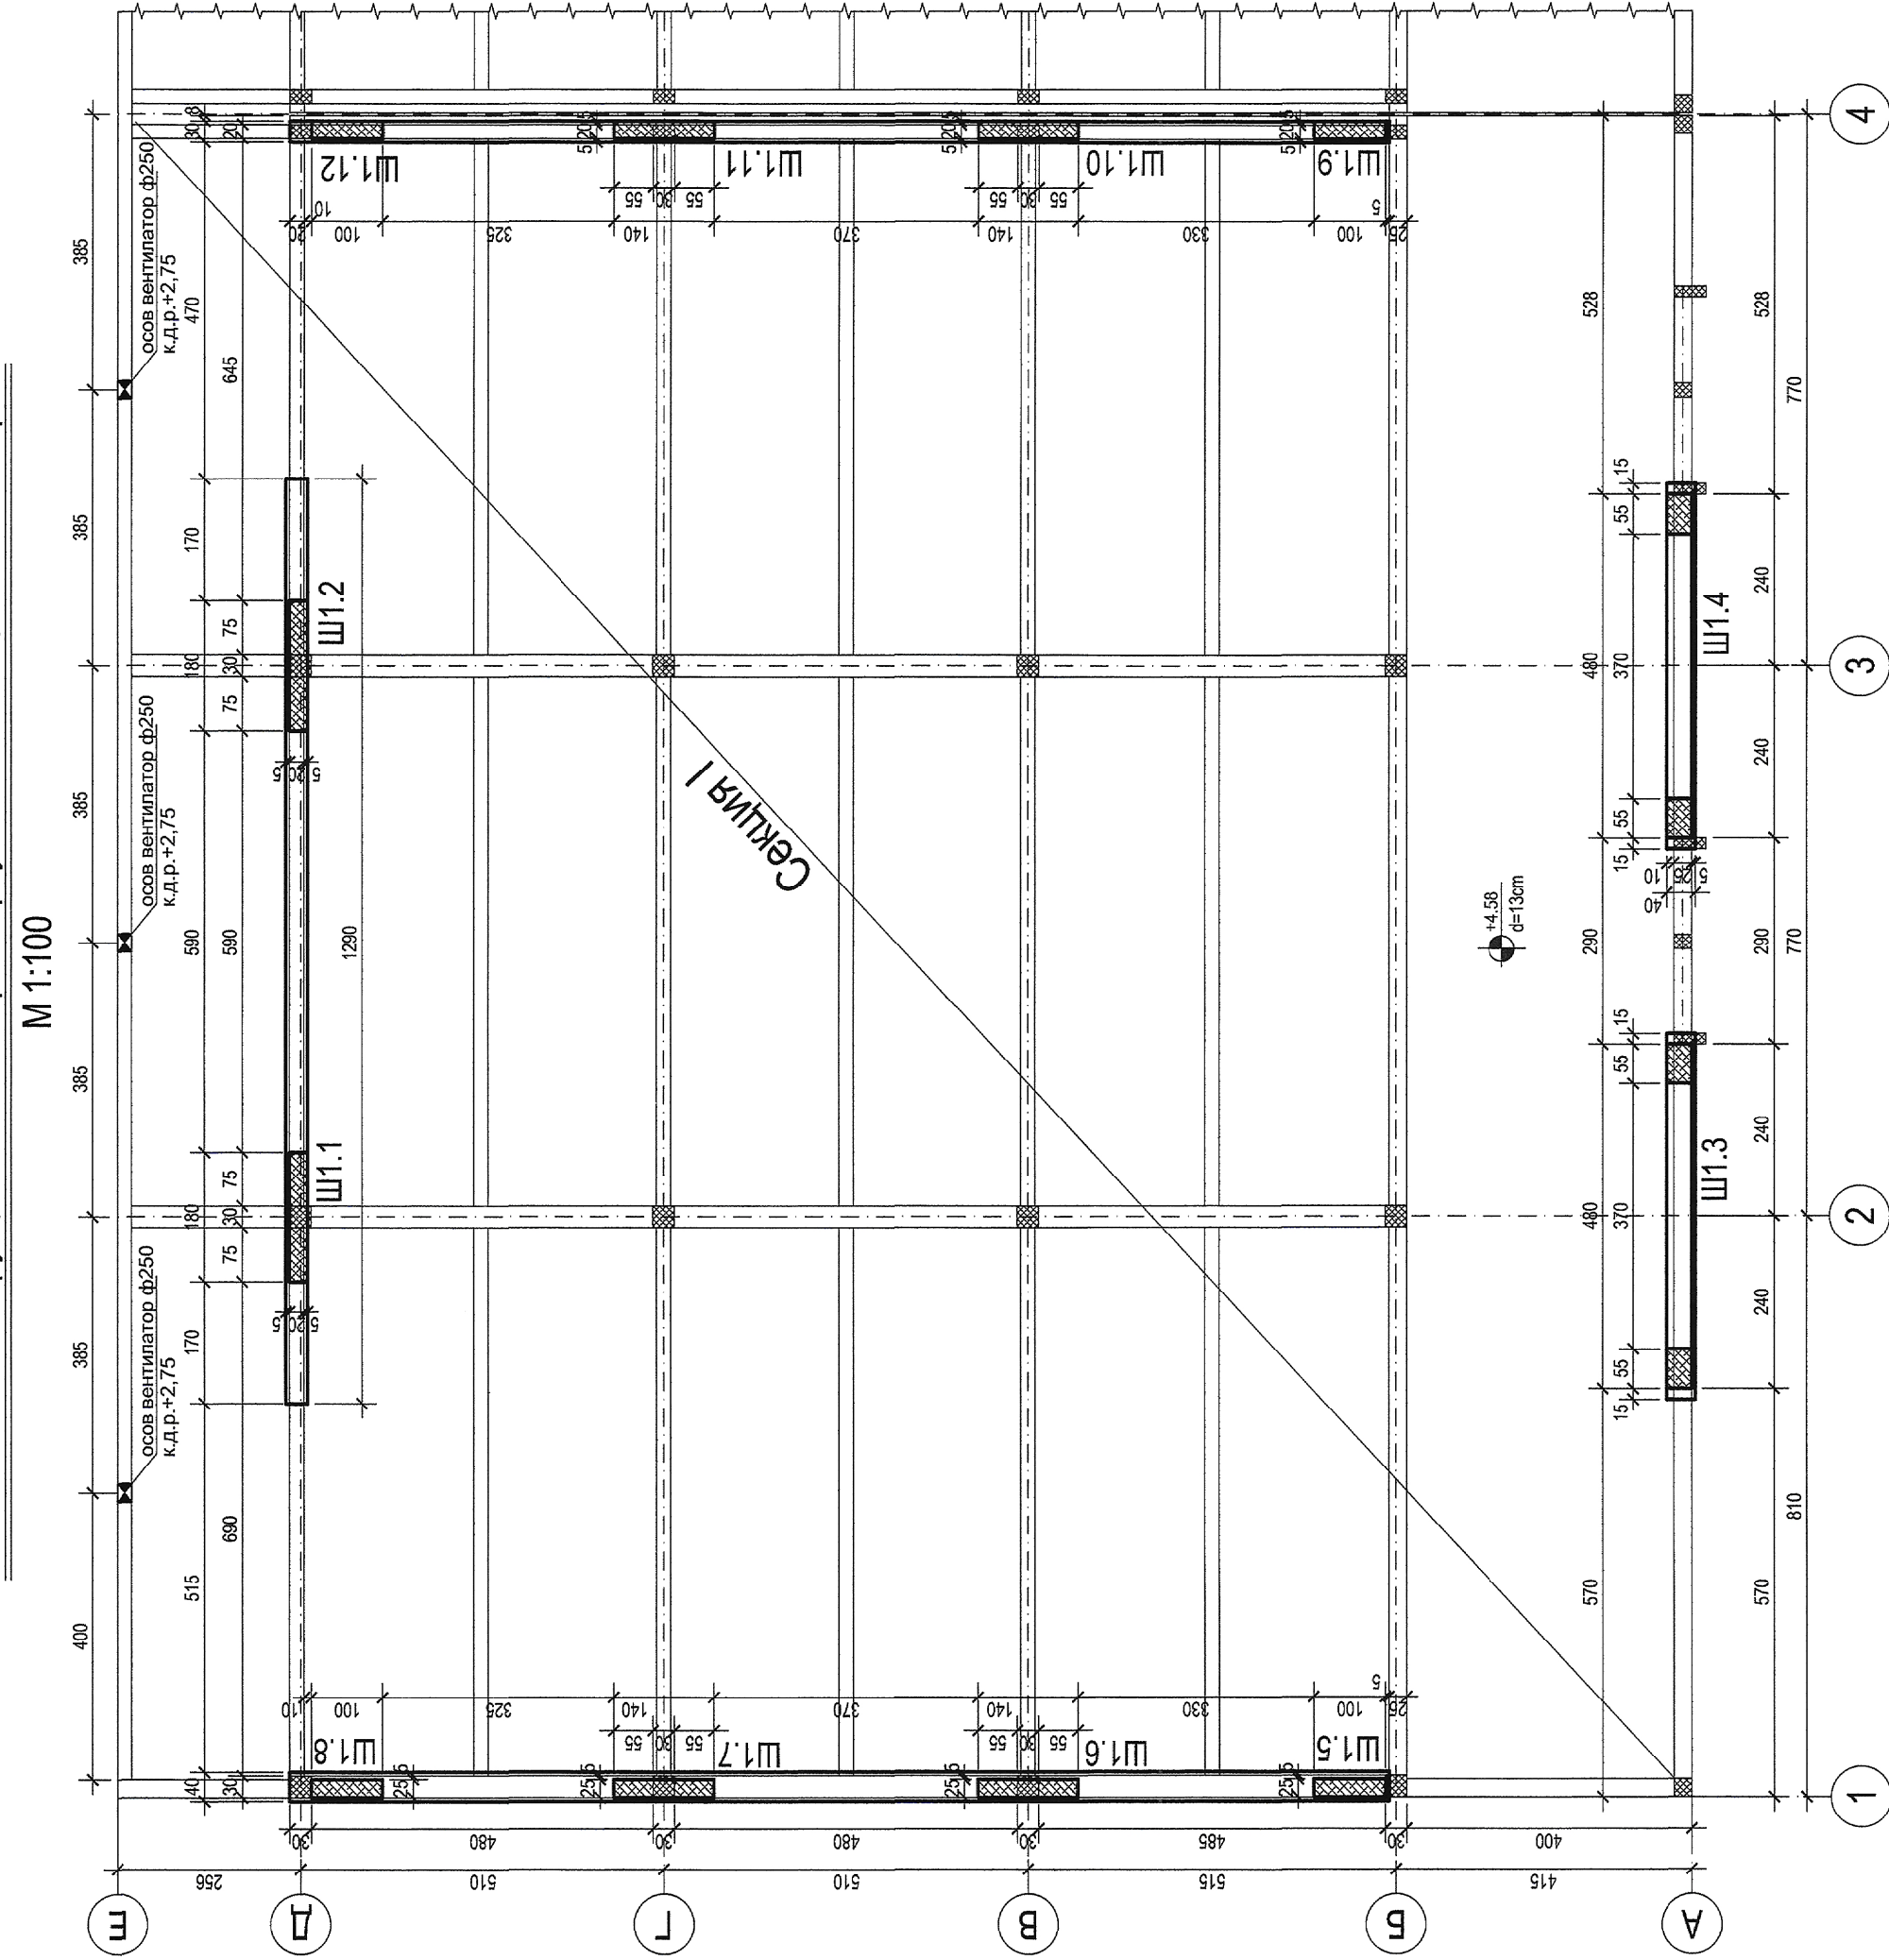


Разрез 1 - 1

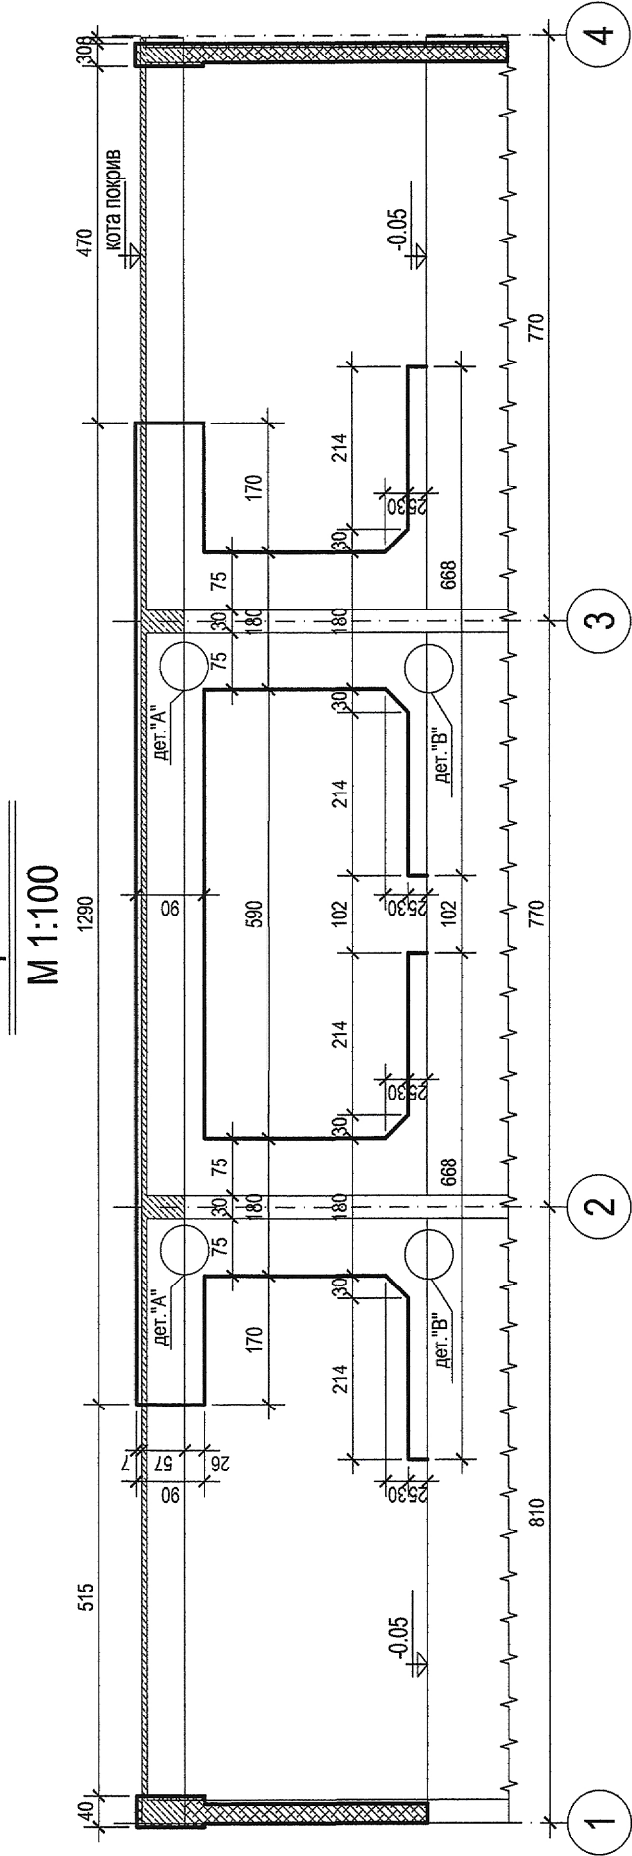


Разрез 2 - 2

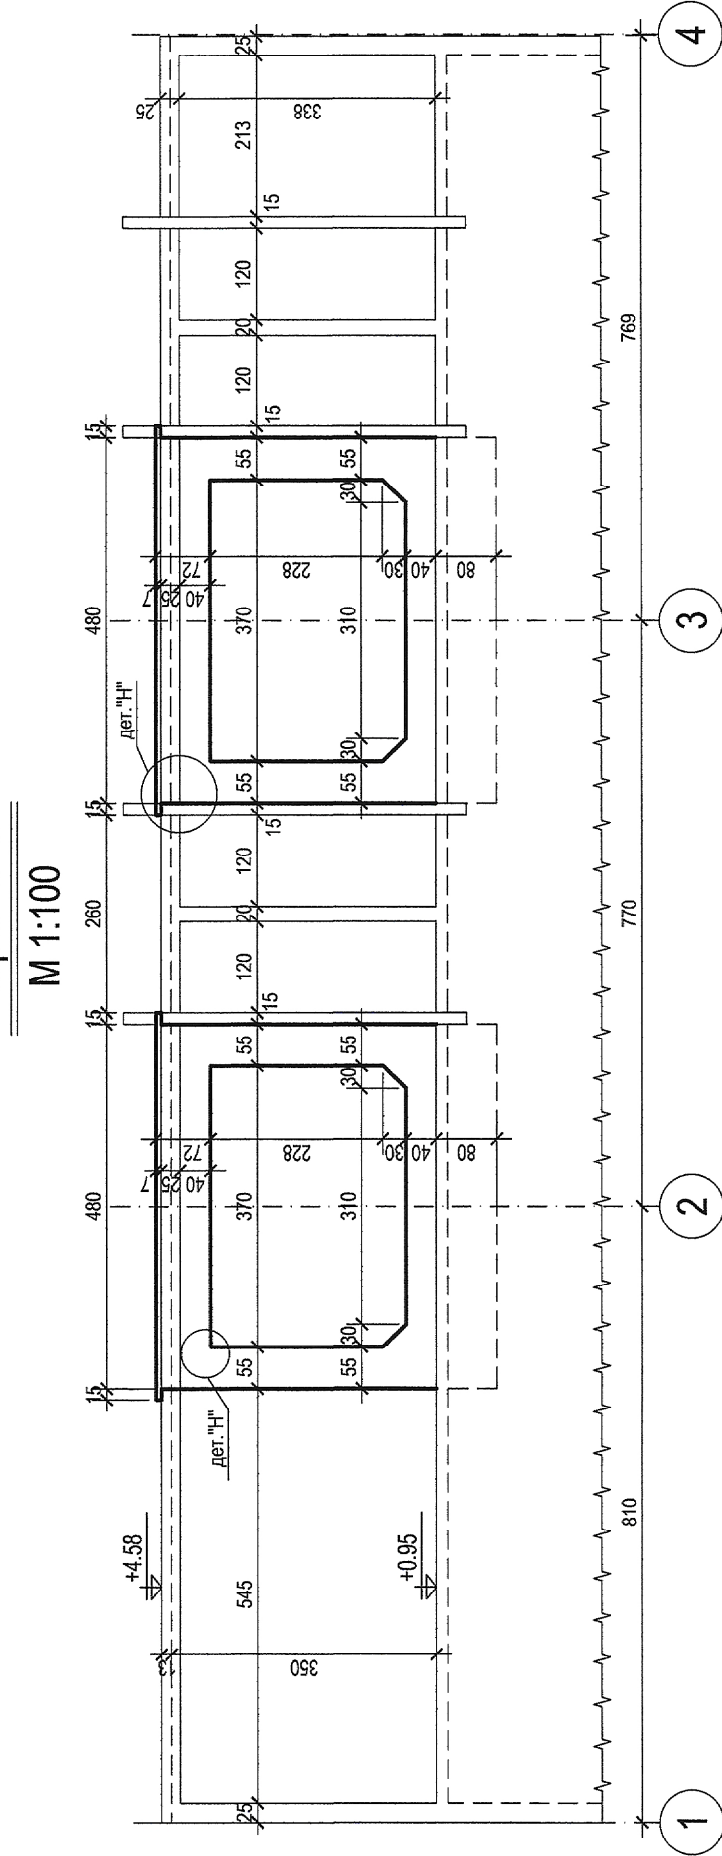


Разрез 3 - 3

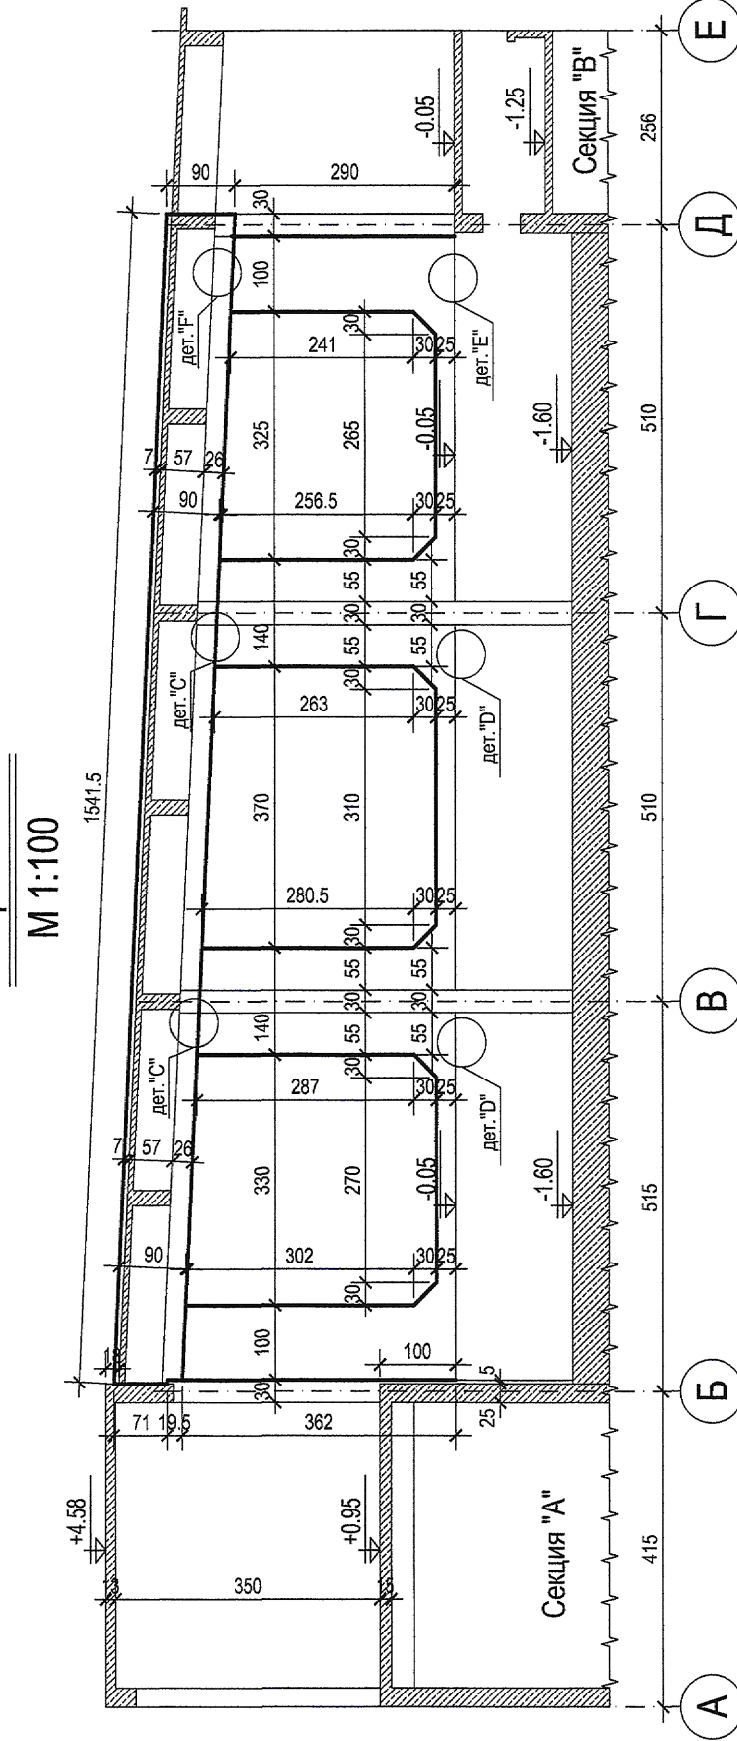


Разрез 4 - 4

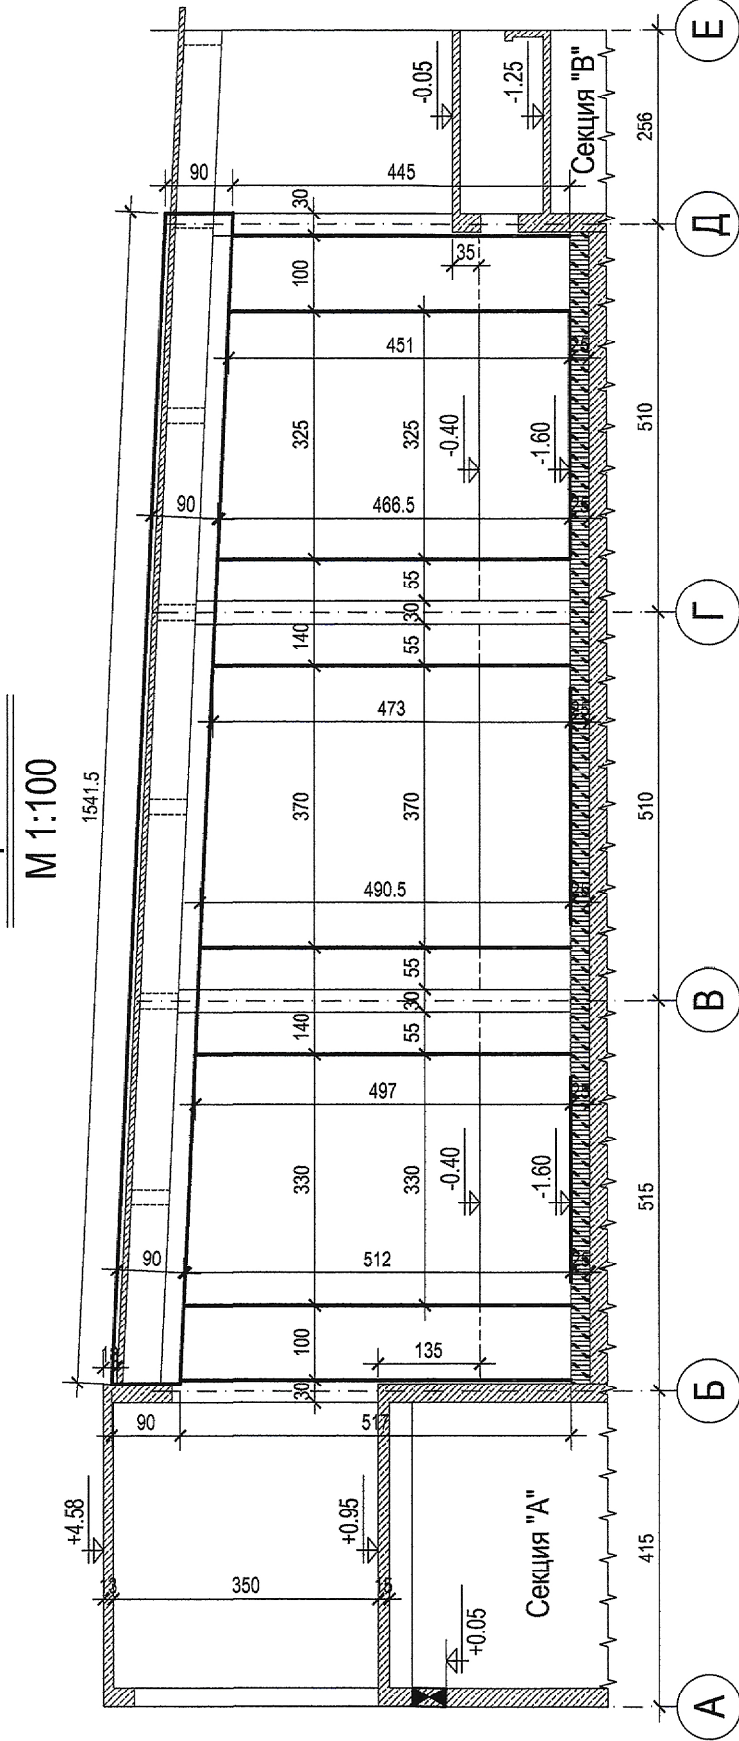

Разрез 9 - 9

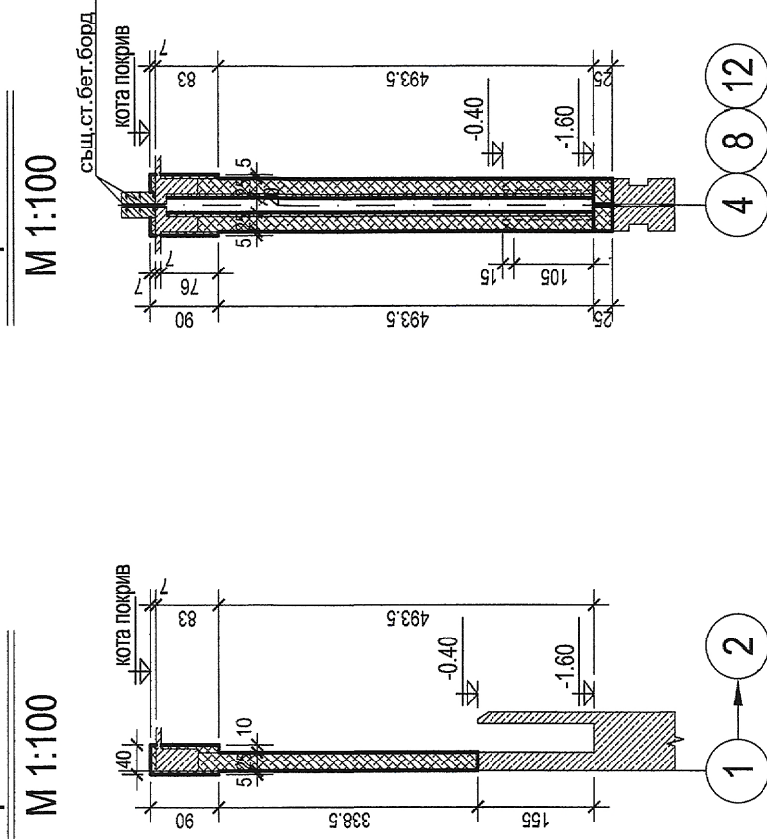

Разрез 10 - 10

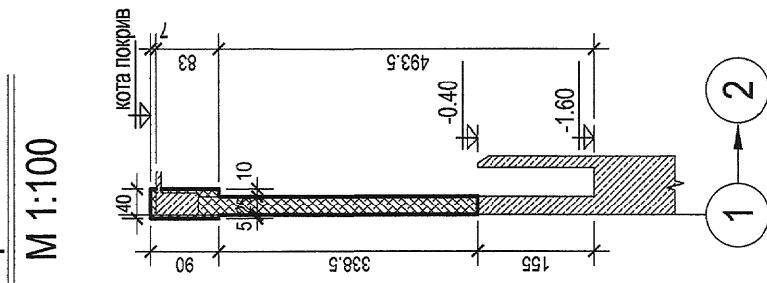

МАТЕРИАЛИ:


- Бетон клас С30/37 Сw=0.4 БДС EN 206:2014 / МА : 2015
- Амировъчна стомана - клас В420 (N) - БДС EN 10080
- Система за анкериране в бетон - БДС EN 1504
- Алукимини спой за връзка стар - нов бетон
- Стоманена съставка за армировка в стария бетон
- Стоманена съставка за армировка в новия бетон
- Електроди за ръчно заваряване БДС EN ISO 2566:2010

ЗАБЕЛЕЖКИ:

- Бетонно подсилване на надлъжната армировка - 2.5сп.
- Всички размери са в сп.
- Котите са отпосветени.
- При пробиването на отвори в стоманобетонната плоча да не се пренася нисходя армировка.
- Стегните на преломните ъгли при фугите се възстановяват след извършване на работите по тях.
- Всички работи се извършват под контрол и приемане на БЕТОННИ И СТОМАНБЕТОННИ КОНСТРУЦИИ.
- ВЪХОДИТЕ МАТЕРИАЛИ ДА ПРИЛЕЖАВАТ СЕРТИФИКАТ ЗА ПРИПОМОМОСТ ПРИ КОНТАКТ С ПИТЕЙНИ ВОДИ.
- При извършване на строително монтажните работи да се спазват правилата за безопасност на труда.
- ДЕТАИЛИТЕ СА ПОКАЗАНИ НА ЧЕРТЕЖИ
- W262-РП-СК-205-00 и W262-РП-СК-206-00

ЛЕГЕНДА:

- Нови ст.б. стени
- Съществуващи ст.б. плочи
- Изолване на нов бетон
- Съществуващи ст.б. стени
- Разрушаване на ст.б. стени на преломен ъгъл

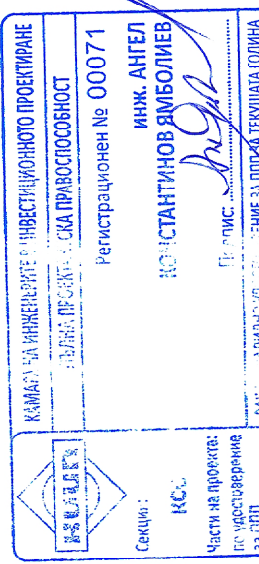

ТИА ИНЖЕНЕРИНГ - ООД
гр.София 1505, ул. "България" № 10
(+359) 02/468 12 26

ТИА

КАМАРА НА ИНЖЕНЕРИТЕ В ИНВЕСТИЦИОННОЕ ПРОЕКТИРАНЕ
Регистрационен № 00071
инж. АНДРЕЙ ЯМБОЛИЕВ

ТЕХНИЧЕСКИ КОНТРОЛ - ЧИСТ КОНСТРУИРАНЕ
инж. АНДРЕЙ ЯМБОЛИЕВ

ОБЕКТ:
"Възстановяване носимоспособността и устойчивостта на конструкцията, ремонт покрив и антистатично осигуряване на филтърн корпус втори етап на Пречиствателна станция за питейна вода „Панчарево“ - гр.София"

ВЪЗЛОЖИТЕЛ:
"СТОПИЧНА ОБЩИНА" ЧРЕЗ КОНЦЕСИОНЕР „СОВИЙСКА ВОДА“ АД

ЧЕРТЕЖ:
- кота -0.05 и кота покрив. Разрези

ПРОЕКТАНТИ:
инж. Ангел Ямболиев

СЪГЛАСУВАЛИ:
арх. Мария Ценова
инж. Нели Димитрова
инж. Радмила Кременска
инж. Ангел Ямболиев
инж. Аделина Младенова
инж. Андрей Андреев

КОНСТРУКТИВНА КАМАРА НА ИНЖЕНЕРИТЕ В ИНВЕСТИЦИОННОЕ ПРОЕКТИРАНЕ
Регистрационен № 00071
инж. АНДРЕЙ ЯМБОЛИЕВ

ТЕХНИЧЕСКИ КОНТРОЛ - ЧИСТ КОНСТРУИРАНЕ
инж. АНДРЕЙ ЯМБОЛИЕВ

1:100

РП

08.2015г.

W262-РП-СК-201-00