


Мащаб 1 :  $\frac{100}{1000}$

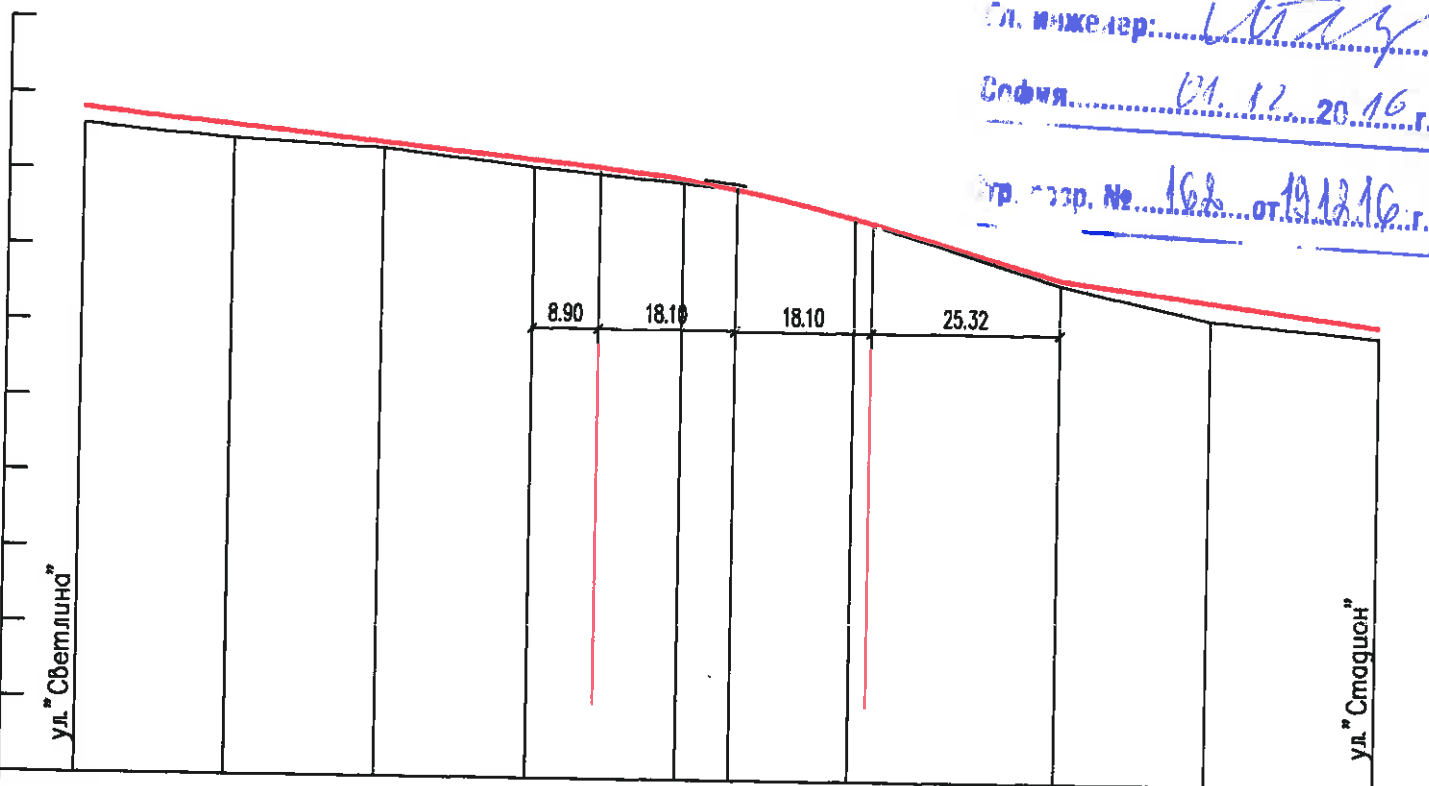

Тип настилка												
Ракордирани коти	510.941 510.818 510.452											
Наклони и дължини	L=68.90m. i=1.02% m=1.81% R=2000m S=0.08m T=18.10m i=2.83% L=25.32m. i=1.35% L=42.29m.											
Нивелетни коти	511.790	511.585	511.381	511.176	510.972	510.900	510.454	509.670	509.400	509.100	508.96	508.71
Теренни коти	511.58	511.41	511.31	511.08	510.90	510.82	510.45	509.60	509.16	508.96	508.71	508.46
Разстояние м/у точките	20.00	20.00	20.00	20.00	7.00	15.76	27.66	20.00	22.29			
Номера на точките	0T897	1	2	3	4	5	0T898	0T899	6	0T622		
Хектометраж	0.00	20.00	40.00	60.00	80.00	87.00	102.76	130.42	150.42	172.71		
Километраж												
Направление на оста												

СЪГЛАСУВА СЕ  
3. Д. спазва строителните  
разпоредби на ЗУТ  
2. Проектант: Нели Грънчарова  
18.12.2016 г.  
Гл. инженер: *[Signature]*  
Сфия: 01.12.2016 г.  
Гр. разр. № 162 от 19.12.16 г.

# НАДЛЪЖЕН ПРОФИЛ по ул. "Царевец" М 1:100/1000


СЪГЛАСУВАЛИ:	ПОДПИС
ВЪЗЛОЖИТЕЛ:	СТОЛИЧНА ОБЩИНА р-н "Нови Искър"
ВОДЕЩ ПРОЕКТАНТ:	инж. Нели Грънчарова

**AKBA** ЕООД  
**ДИЗАЙН**  
София ул. Радивица 96 бл.2  
e-mail: nellyg@abv.bg  
GSM: 0898 556 830  
ВиК мрежи, съоръжения и инсталации


	ПРОЕКТАНТИ	ПОДПИС
ВОДЕЩ ПРОЕКТ	инж. Нели Грънчарова	<i>[Signature]</i>
ПРОЕКТАНТ	инж. Силва Тепелияна	<i>[Signature]</i>
УПРАВИТЕЛ	инж. Нели Грънчарова	<i>[Signature]</i>
ИНВЕСТИТОР	СТОЛИЧНА ОБЩИНА р-н "Нови Искър"	ДОГОВОР №
ОБЕКТ	ВиК мрежи по ул. "Царевец" от ул. "Светлина" 0T897 до ул. "Стадион" с 0T622, м. гр. Нови Искър, р-н "Нови Искър"	ЧАСТ Пътна
ПОДОБЕКТ	1. Уличен канал за битови води - кл.326, кл.325 - по "Царевец" 2. Уличен водопровод - кл.187 - по "Царевец"	и.л. 191
ЧЕРТЕЖ	НАДЛЪЖЕН ПРОФИЛ ПО УЛ. "ЦАРЕВЕЦ"	ФАЗА Работен проект
FILENAME		М 1:100/1000
РЕВИЗИОНЕН ИНДЕКС	ДАТА	ЧЕРТЕЖ №
1 2 3 4 5 6 7 8	07.2016г.	2

КАМАТО НА ИНЖЕНЕРИТЕ В ИНВЕСТИЦИОННОТО ПРОЕКТИРУВАНЕ  
ПЪЛНА ПРОЕКТИРНА ПРАВОСПОСОБНОСТ  
регистрационен № 08499  
инж. СИЛВА БЕРЧ  
ТЕПЕЛИЯНА-МАНОВА  
Подпис: *[Signature]*  
Секция: ТСТС  
Част на проекта:  
по удостоверение  
за ППД


Напречен разрез 1 - 1  
ул. "Царевец"  
М 1 : 100

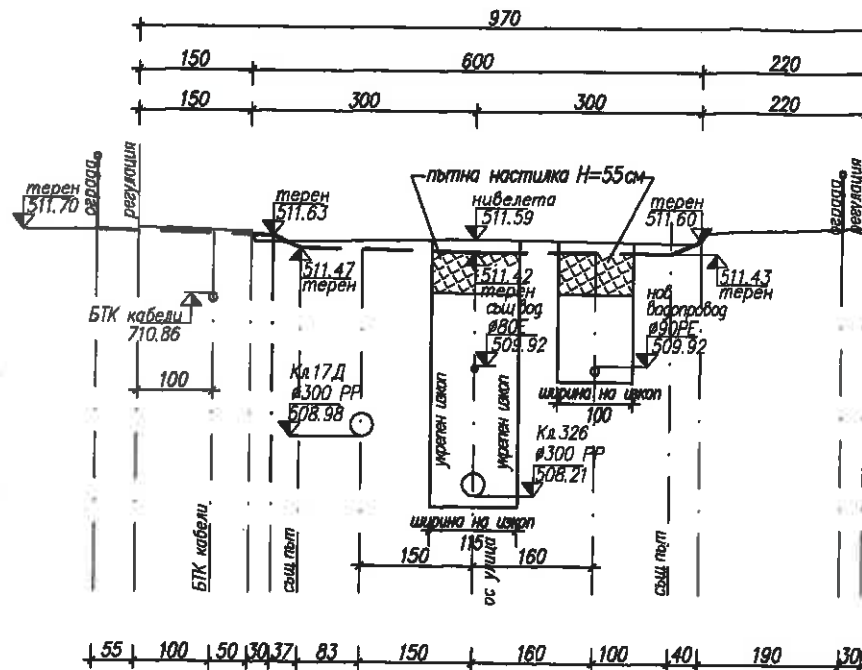


Напречен разрез 2 - 2  
ул. "Царевец"  
М 1 : 100

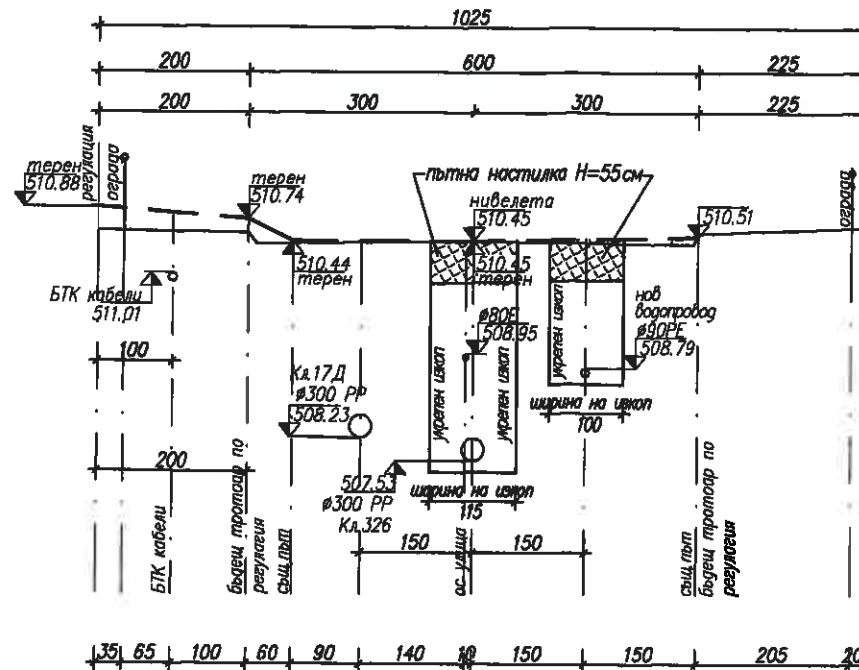

Напречен разрез 3 - 3  
ул. "Царевец"  
М 1 : 100

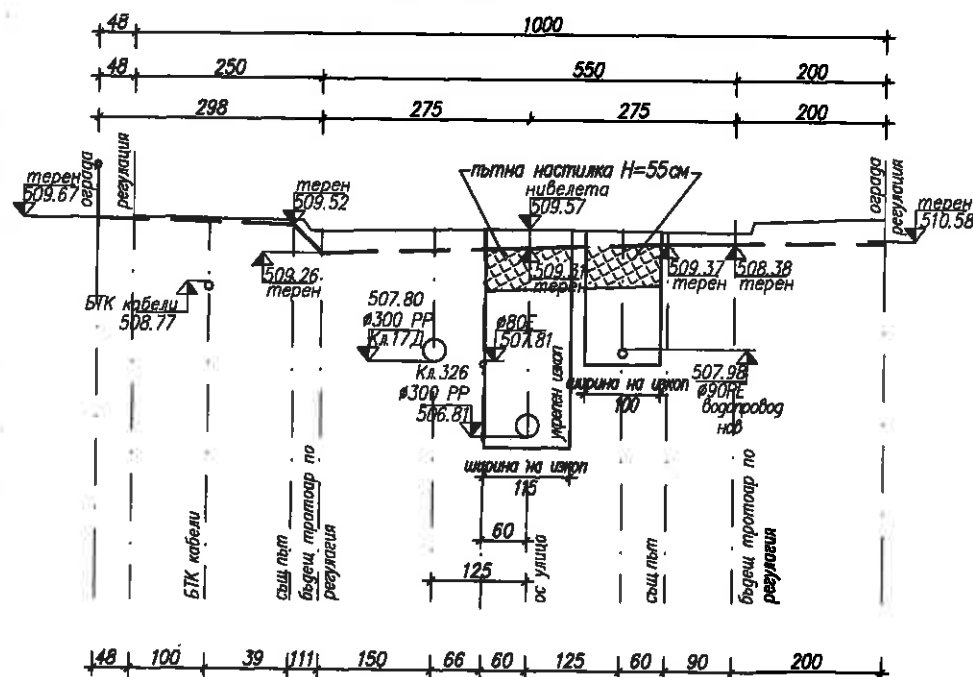

Конструкция на настилката  
по ул. "Царевец"

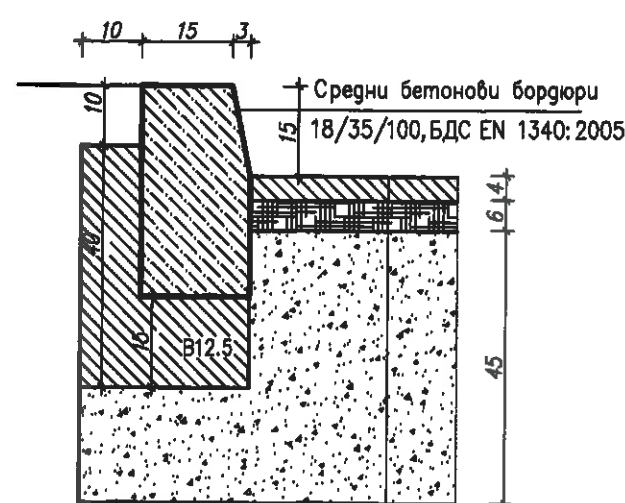

4см. плътен асфалтобетон E=1200MPa, БДС EN 13108-1:2006  
6см. битуминизиран трошен камък E=800MPa, БДС EN 13108-1:2006  
45см. трошен камък E=300MPa, БДС EN 13242:2002+A1/NA  
Конструкция на настилката тип "А" за  
леко движение с обща дебелина 55см.  
E<sub>ал</sub>=30MPa, E<sub>нормативно</sub>=170MPa

Район "Нови Искър"  
СЪГЛАСУВАНИ НАПРЕЧНИ РАЗРЕЗИ  
1. Да спазват строителните  
разпоредби на ЗУТ

2. Проектът на РЕЧУТ  
№ 45/23.11.2016г.

гл. инженер: *[Signature]*

София, 01.12.2016г.

тр. разр. № 162 от 19.12.16г.

СЪГЛАСУВАЛИ:		ПОДПИС
ВЪЗЛОЖИТЕЛ:	СТОЛИЧНА ОБЩИНА р-н "Нови Искър"	
ВОДЕЩ ПРОЕКТАНТ:	инж. Нели Грънчарова	

**АКВА ДИЗАЙН** София ул. Раделица-96 бл.2  
e-mail: nellyg@abv.bg GSM: 0898 556 830

Вик мрежи, съоръжения и инсталации

	ПРОЕКТАНТИ	ПОДПИС
ВОДЕЩ ПРОЕКТ	инж. Нели Грънчарова	
ПРОЕКТАНТ	инж. Силва Тепеликян	
УПРАВИТЕЛ	инж. Нели Грънчарова	
ИНВЕСТИТОР	СТОЛИЧНА ОБЩИНА р-н "Нови Искър"	ДОГОВОР №
ОБЕКТ	Вик мрежи по ул. "Царевец" от ул. "Светлина" ОТ897 до ул. "Стадион" с ОТ822, м. гр. Нови Искър, р-н "Нови Искър"	ЧАСТ
ПОДОБЕКТ	1. Уличен канал за битови води - кл.326, кл.325 - по "Царевец" 2. Уличен водопровод - кл.187 - по "Царевец"	Пътна
ЧЕРТЕЖ	НАПРЕЧНИ РАЗРЕЗИ И ДЕТАЙЛ НА КОНСТРУКЦИЯ НА НАСТИЛКАТА ПО УЛ. "ЦАРЕВЕЦ"	ФАЗА Работен проект
FILENAME		М 1:100
РЕВИЗИОНЕН ИНДЕКС	1 2 3 4 5 6 7 8	ДАТА 07.2016г.
		ЧЕРТЕЖ № 3

КАМАРА НА ИНЖЕНЕРИТЕ В ИЛЮСТРАЦИЯТО ПРОЕКТИРАНЕ

ПОДПИСАНАТА ПРОЕКТИРОВАНА

Регистрационен № 08499

инж. СИЛВА БЕРН  
ТЕПЕЛИКЯН-МАНОВА

Подпис: *[Signature]*

ДАННИ СЪГЛАСНО УДОСТОВЕРЕНИЕ ЗА ПОЛЪЗНАТОРСКА ПОДПИС