РАБОТЕН ЧЕРТЕЖ

Обект: „Рехабилитация на участък от довеждащ водопровод Ф900 СТ 1926 г. за р-р „Лозенец" по технология „Облицовка с втвърдяване на място" (CIPP) - източно платно на бул. „Симеоновско шосе", при моста на р. „Драгалевска", СО, р-н „Изгрев""

Чертеж: "Ситуация и надлъжен профил с обхват на рехабилитацията"

Номер: 1

СИТУАЦИЯ

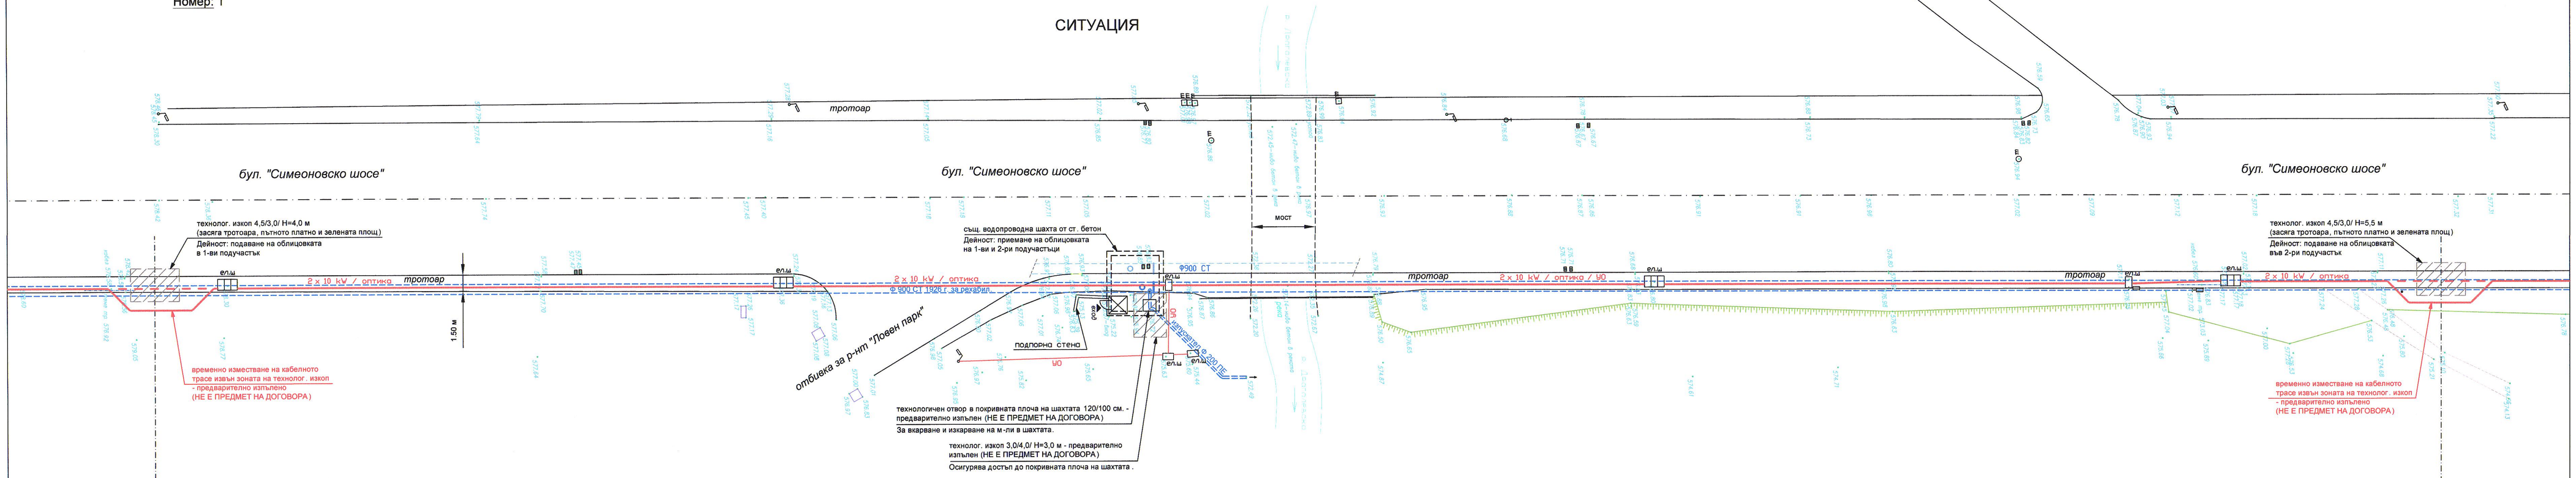

НАДДЛЪЖЕН ПРОФИЛ

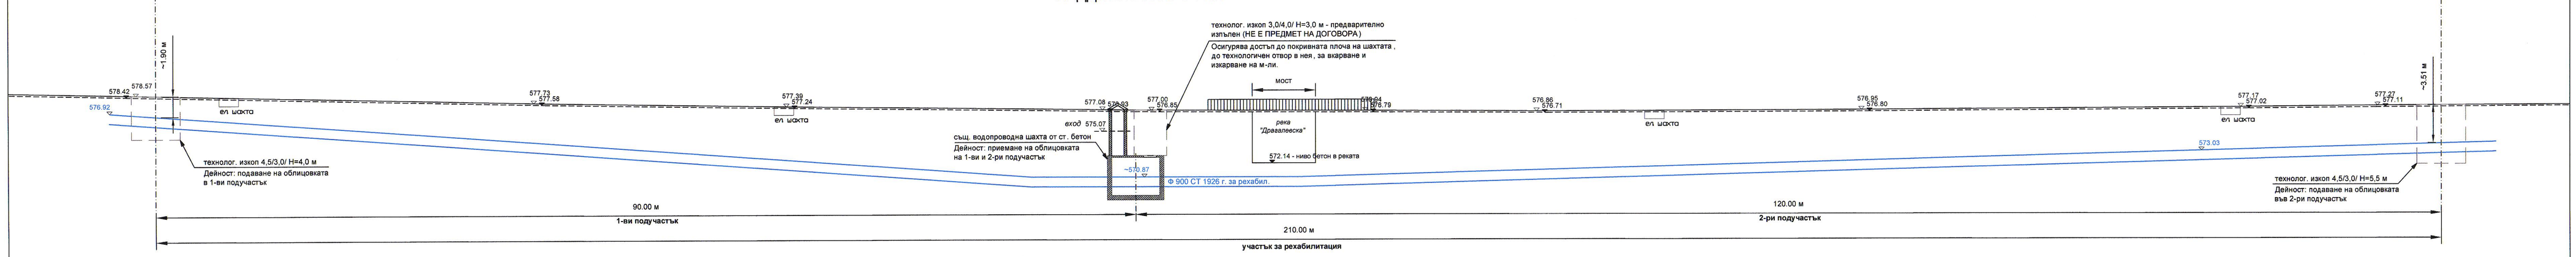

ЗАБЕЛЕЖКИ:

1. Изкопите да се укрепват, чрез плътно четиристранно вертикално укрепване по цялата височина.
2. Отрязването и демонтажът на парчета от съществуващия водопровод Ф900 СТ, за осигуряване на възможност за подаване и приемане на облицовъчния материал в участъците предвидени за рехабилитация, както и възстановяването на липсващите участъци от водопровода с нови парчета и фасонни части от стомана се осъществява в предвидените в проекта технологични изкопи и съществуващата водопроводна шахта от стомано -бетон.
3. Всички фасонни части и тръби от стомана, предвидени за монтаж при изпълнение на рехабилитацията, да са изолирани външно и вътрешно с антикорозионно покритие, подходящо за контакт с питейна вода.
4. След отрязване на парчетата от водопровода, необходими за подаване и приемане на облицовъчния материал, задължително да се монитрат временни запушалки на отворите на водопровода, осигуряващи не навлизане на външна вода, или други обекти в съществуващата мрежа.
5. Съществуващите силнотокови и слаботокови кабели, разположени върху водопроводът подлежащ на рехабилитация, ще бъдат изместени извън зоната на изпълнение на предвидените технологични изкопи в двата края на участъка. Това ще извърши преди започване на СМР за рехабилитацията от друг изпълнител (НЕ Е ПРЕДМЕТ НА ДОГОВОРА).

ИЗГОТВИЛ: /инж. Ясен Баталов/

СЪГЛАСУВАЛ: /инж. Манол Иванов/