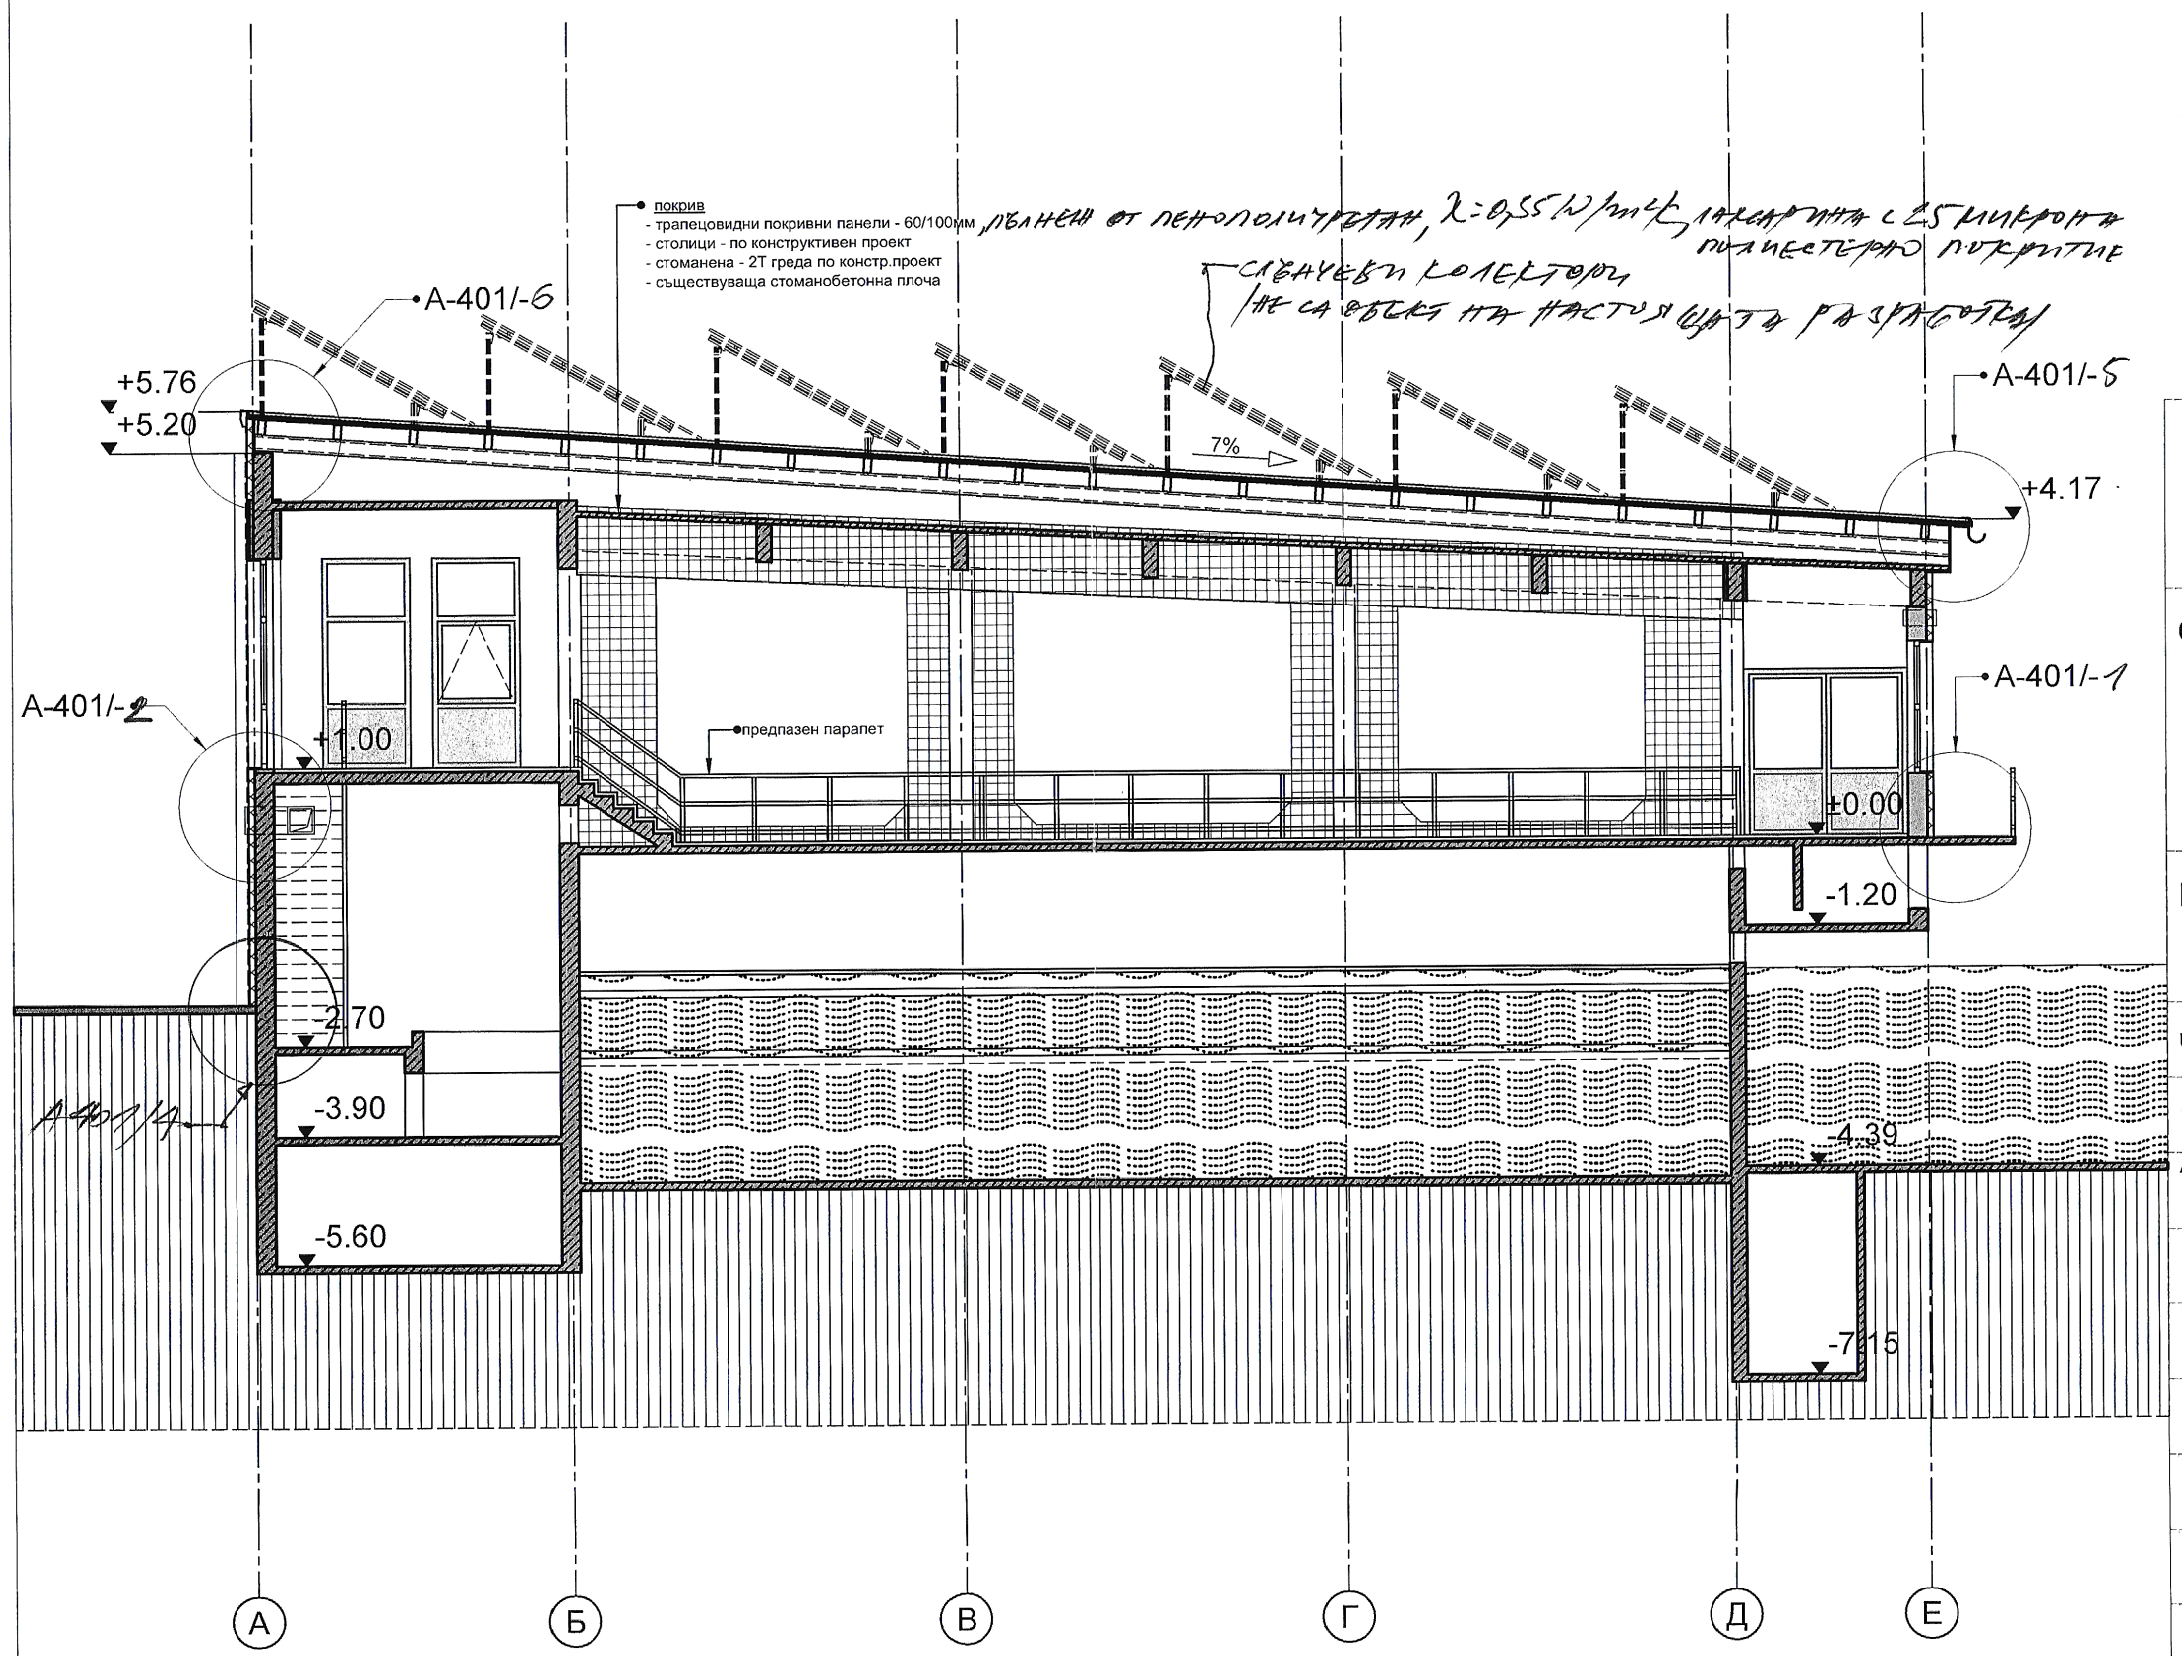

НАПРАВЛЕНИЕ АРХИТЕКТУРА И ГРАДОУСТРОЙСТВО
ОДОБРЕНИЕ ПРОТОКОЛ
РАЗРЕШЕНИЕ
ДИРЕКТОР
ГЛАВЕН АРХИТЕКТ
ОБЩИНСКИ СЪВЕТ
ДЕПАРТАМЕНТ ГЛАВЕН АРХИТЕКТ
ДИРЕКЦИЯ ОБЩИНСКИ СЪВЕТ
ДИРЕКЦИЯ