


Генерален план и схема по чл. 10, ал. 4, 5, 9, 10, 12, 13, 16 от НМНЗВУТСМР /Ликвидиране на пожари, сингализация на аарии, евакуация наонони пьтита, специфични рискове/

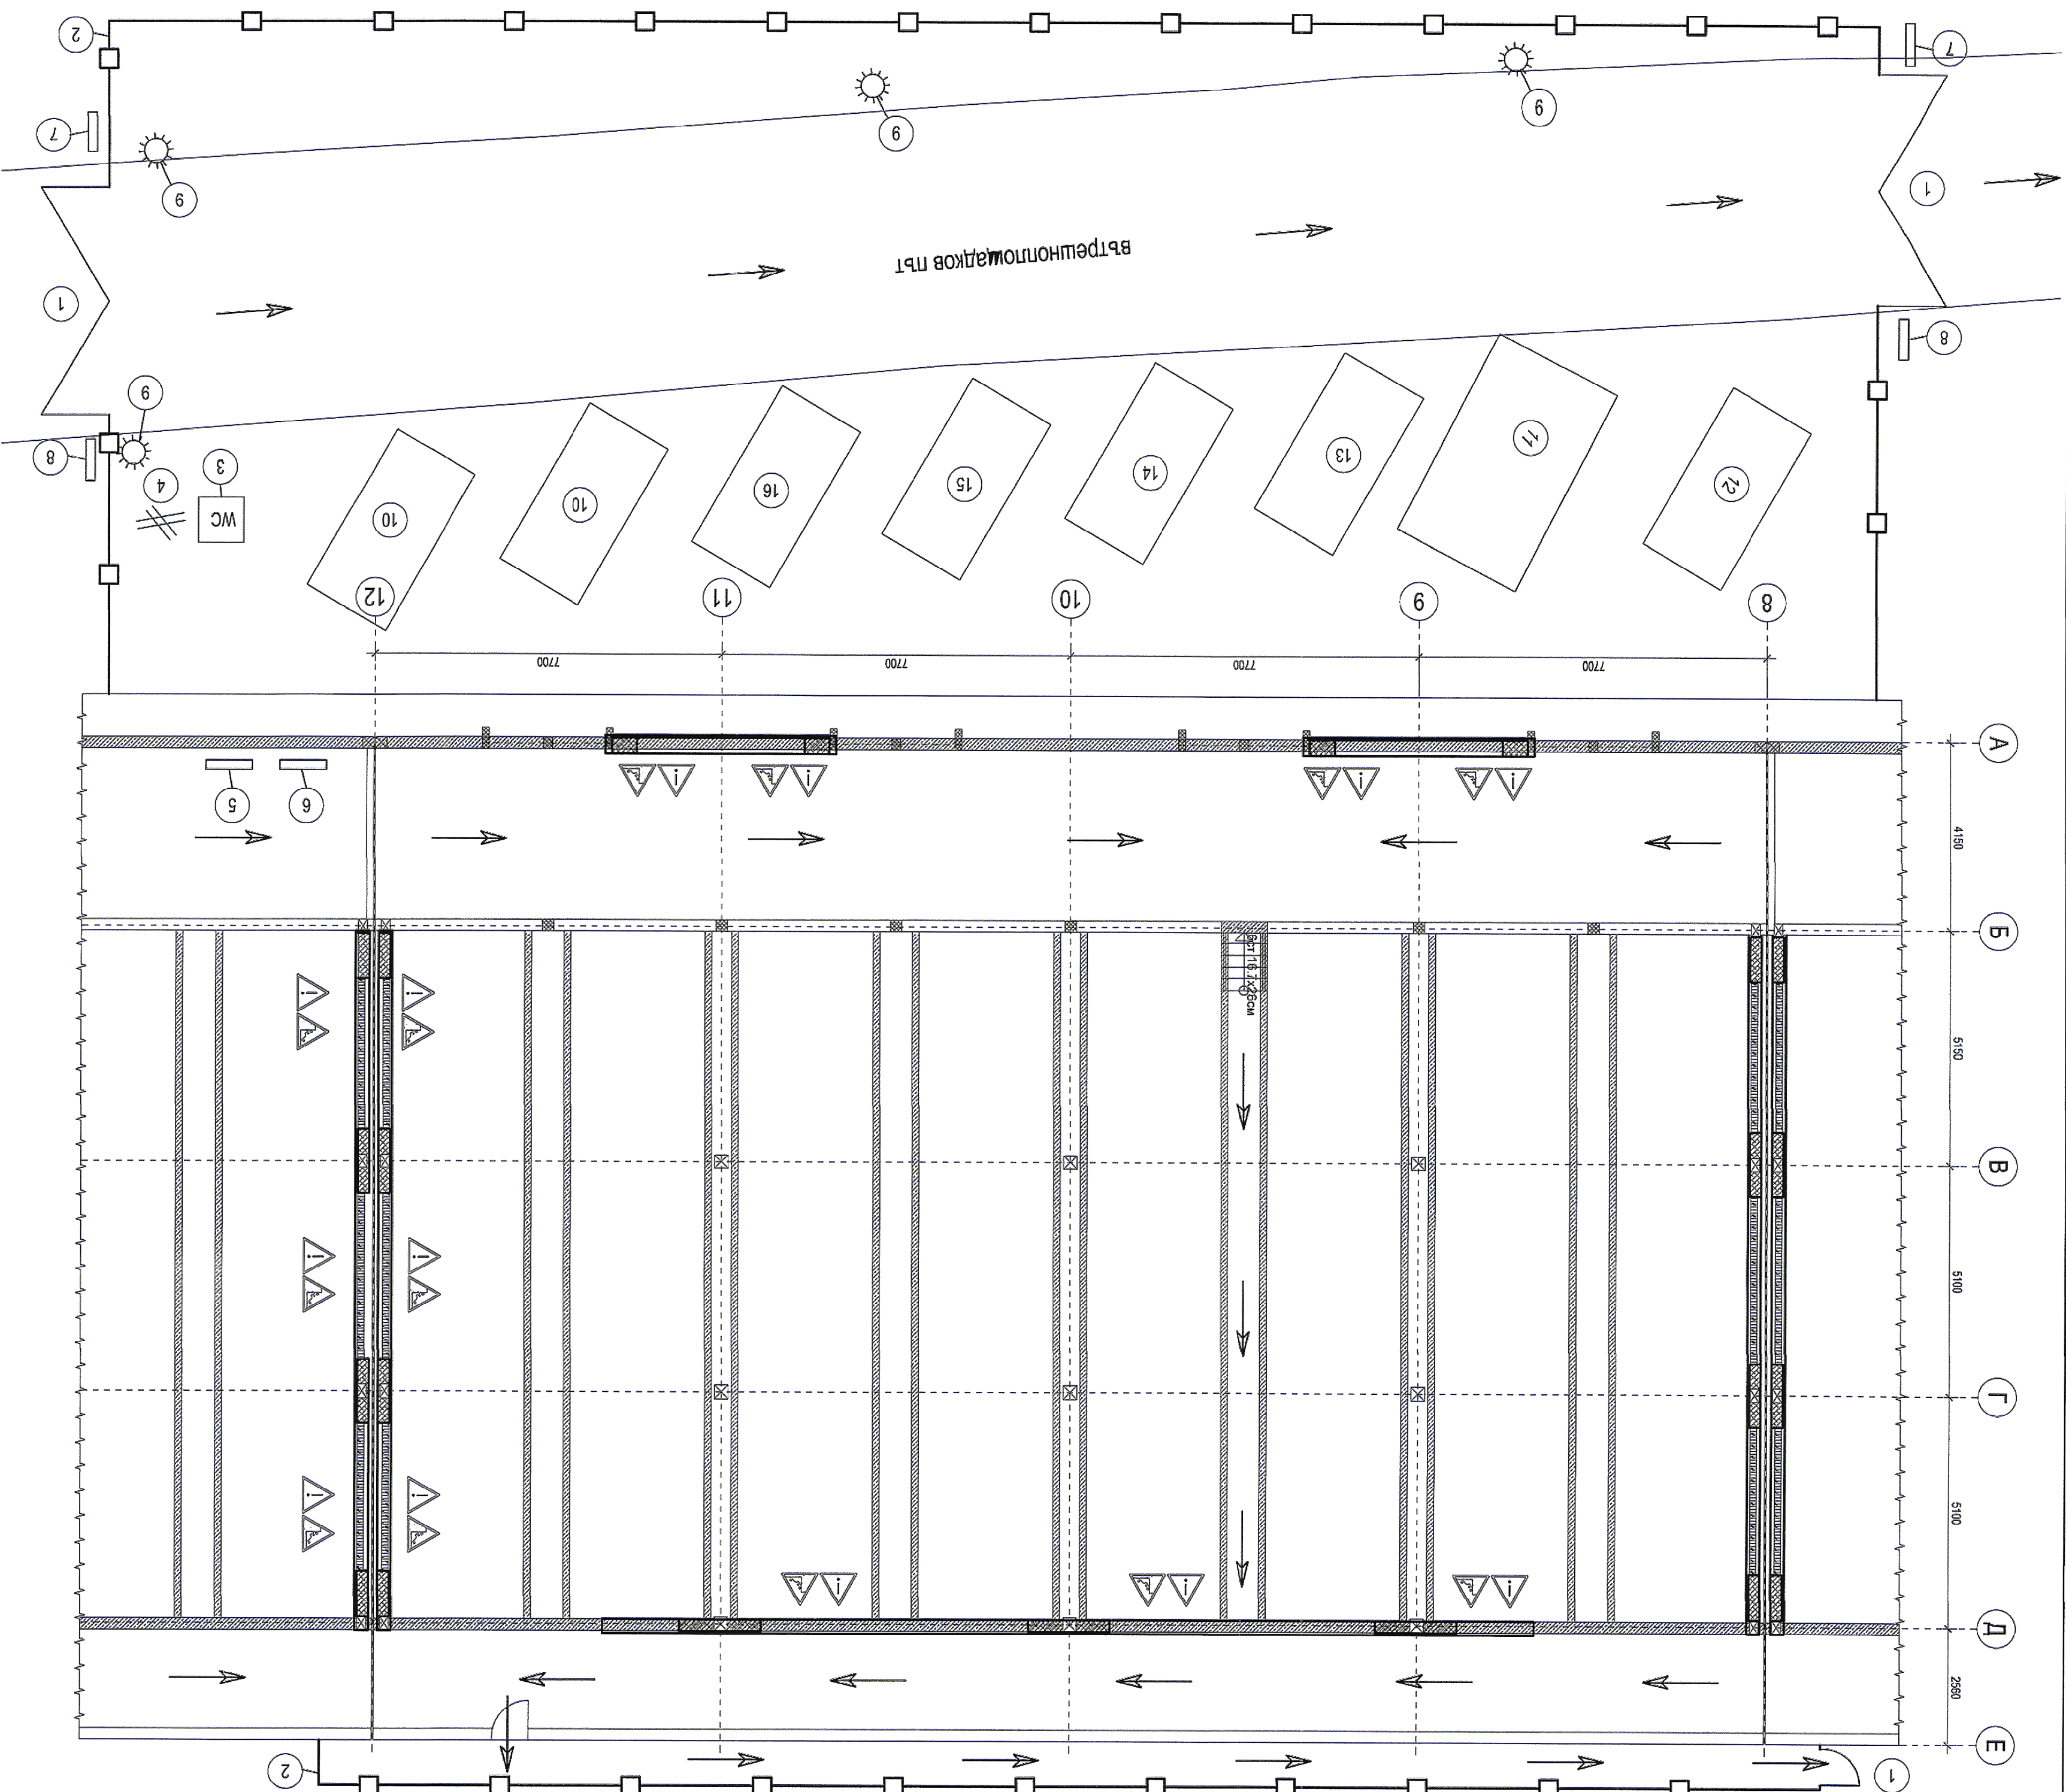

Забелешки






- [illegible]

УВЕДОМЛЕНИЕ

Н	«Иск (молочок)	«Иск»
а	«Работа по ниски и ниски температур, вяр и др.	«Работа по ниски и ниски температур, вяр и др.
6	Метак	«Работа с полимерными композициями, формование, прокатка, уклад и монтаж предметов, отливка»
в		«Работа с полимерными композициями, формование, прокатка, уклад и монтаж предметов, отливка»
г		«Работа с полимерными композициями, формование, прокатка, уклад и монтаж предметов, отливка»
д		«Работа с полимерными композициями, формование, прокатка, уклад и монтаж предметов, отливка»

Табела със забранителни, предупредителни и задължителни знаци на вход в строителната площадка

ОЗНАЧЕНИИ ПИСКОВИ ЗОНИ:

- | | |
|--|---|
| Знак забранява достъп на непълнолетните |  |
| Знак предупредяващ за падане от окъсани товари |  |
| Знак за задължително носене на защитна каска |  |
| ОЗНАЧЕНИ РИСКОВИ ЗОНИ : | |
| Внимание! Опасност от падане от височина, по контура и около стълби/ |  |
| Внимание! Опасност от падащи предмети |  |

Т 17(3)

Временен знак Т - 17 - Табела с текст : Т 17(2)


Временен знак Т - 17 - Табела с текст : T 17(1)

ТИА ИНЖЕНЕРИНГ - ООД
г. София 1505, ул. Липовица №8
Ил. елгю@abv.bg
(+359) 02/4489 12 26

ОБЪЕКТ: "Възстановяване носимоспособността и устойчивостта на конструкцията, ремонт покрива и антистатизмично осигуряване на филтъррен корпус втори етап на Пречиствателната станция за питейна вода „Панчарево“ - гр.София"

ЧЕРТЕЖ: СТРОИТЕЛЬНЫЙ ГЕНЕРАЛЬНЫЙ ПЛАН схемы по чл. 10 от 14.06.2018 г. № 23-ФЗ

ПРОЕКТАНТИ:

инж. Аделина Маденова	СРПАСУВАЛИ:
	Копија на инженерите в инвестиционото проектирање № 01861 Датум: 10.09.2019

[illegible]

инж. Радамила Кременская		П
--------------------------	---	---

инж. Ангел Ямболиев		08.2015г.
---------------------	---	-----------

инж. Андрей Андреев	W262-PT-ПБ3-103-00
---------------------	--------------------