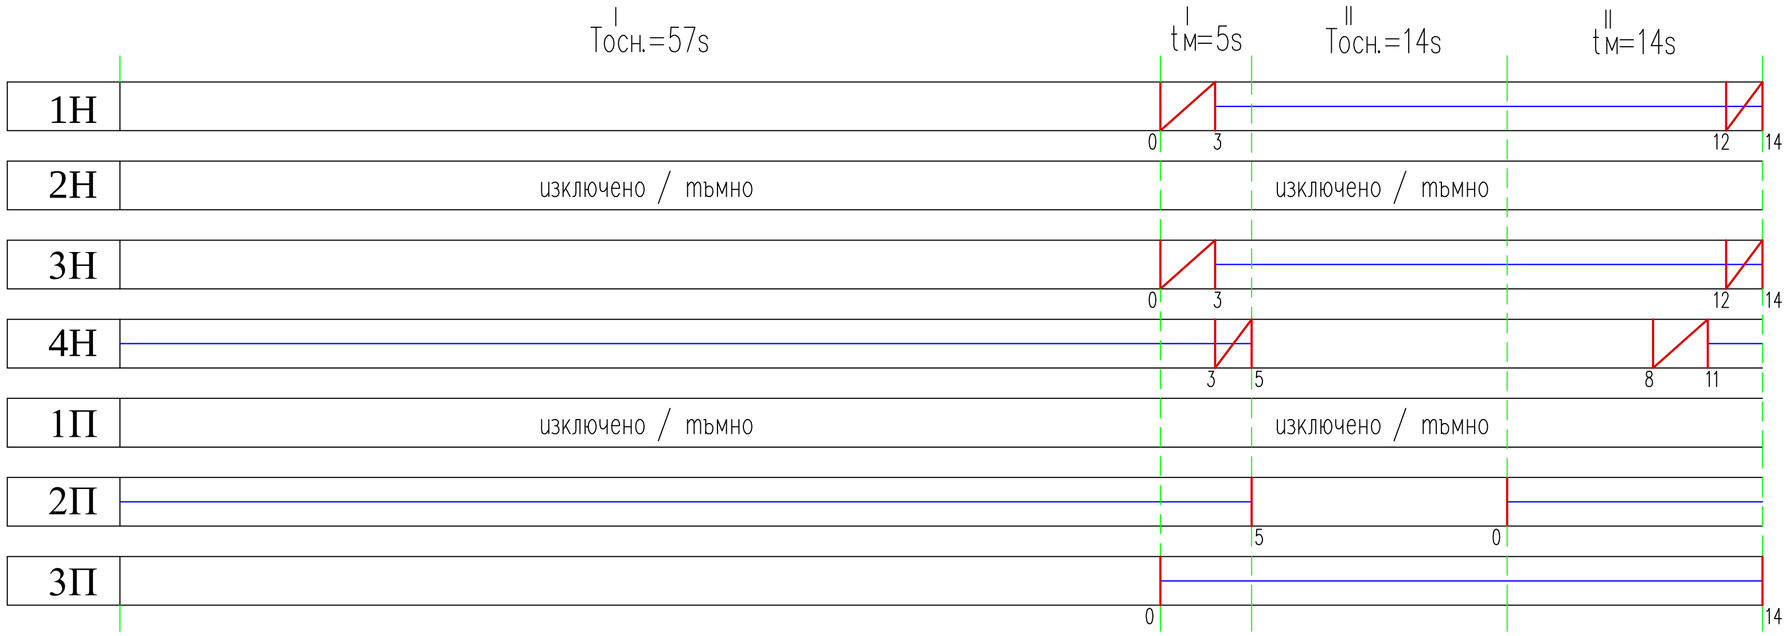

Tц.=68s

Режим на работа на светофарната уредба от 06:00ч. до 24:00ч.
Режим "жълто мигане" от 00:00ч. до 06:00ч.

Софийска вода
част от VEOLIA

София 1766
ж.к. Младост 4
Бизнес Парк София
сграда 2А
тел: (+359 2) 812 24 53
факс: (+359 2) 812 24 52
www.sofiyskavoda.bg

ВЪЗЛОЖИТЕЛ	Столична община чрез концесионер "Софийска вода" АД	
ОБЕКТ	Подмяна на канала по ул. "Клокотница" отводняващ бл. 43 и подмяна на СКО от вх.В на бл. 42А, ж.к."Банишора", СО; р-н "Сердика"	част: ТРАНСП.-ТЕХН. фаза : РП дата 05.2017г.
ЧЕРТЕЖ	Светофарна уредба на кръстовище ул."Опълченска" и ул."Кавала" - промяна режима на работа при ВОД Етап 2. Циклограма за режим на работа.	М 1сек.=3мм. лист 3
ПРОЕКТАНТИ		
Р-Л ОТДЕЛ	инж. А. ГАРАГУШКОВА	
В-Щ.ПРОЕКТАНТ	инж. И. ВАНКОВ	
ПРОЕКТАНТ	инж. Г. ВЛАДОВ	
ПРОЕКТАНТ		
ВЪЗЛОЖИТЕЛ	инж. И. ЯНКОВА	