

1. Строителството на обекта да започне след допълнително уточняване на съществуващите комуникации със съответните служби ЕЛ, ВК, БТК и съставяне работата с тях. Тези които пречат на новото строителство се изместват на безопасно разстояние, изключват от напрежение или при невъзможност се поставят оръждия или знаци и сигнали за да се осигури безопасно разстояние. Да се следи за неизвестни комуникации !

2. При изпълнение на СМР да се спазват изискванията на Наредба N2/2004 г. за ЗБУТ при СМР, указанията дадени от техническия ръководител, КБЗ, проектанта, на всички нормативни документи, действащи в момента и мерките за осигуряване на безопасност и здраве при изпълнение на СМР дадени към записката.

Обръща се внимание, че при изпълнение на монтажа на фасадното скеле с оглед да се осигури безопасността на пешеходците и обитателите на сградата работния фронт задължително да се сигнализира, като се отрази с ярко осветена сигнална лента /мрежа/.

3. На добре видимия място, съгласувано с координатора по БЗ да се поставят инструкции по видове СМР, разработени от Строителя за безопасното им извършване.



4. Техническият ръководител и Координаторът по БЗ ще бъдат отговорни да изискват и постоянно да наблюдават и проверят за наличието на табели по чл. 65/2/ на Наредба 2/2004г., поставени ли са на съответните места, както и за знаци и сигнали за минималните изисквания за знаци и сигнали за безопасност и здраве при работа на Наредба N РД-07/8-2008г.:

- Внимание опасност - поставя се непосредствено до опасните зони
- Опасност от електрически ток - поставя се непосредствено до ел. източници и табела
- Опасност от падане - поставя се непосредствено до строителните отвори
- Опасност от стъпване - поставя се в зоните за складиране
- Забранено е стифирането и складирането - поставя се на пътя за евакуация
- Указателен знак "Пожаросигел"
- Телефон при пожар
- Забранено е пушенето и паленето на открит огън - поставя се на входовете
- Място за аптечка и ленто за оказване на първа помощ

По преценка на техническия ръководител и КБЗ могат да се монтират други знаци и табели, свързани със специфичните рискове, пожарната безопасност, както и да се укаже начин за сигнализация.

ЛЕГЕНДА:

- 1. Сграда "Парокотелна централа" в ПСОВ "Кубратово".
- 2. Временна инвентарна ограда с Н=2м
- 2а. Временна или съществуваща предпазна преграда от сигнална лента /мрежа/
- 3. Вход-изход на обекта.
- 4. Контейнер за строителни отпадъци
- 5. Временна площадка за строителни материали и отпадъци
- 6. Инвентарна строителна лебедка
- 7. Фасадно скеле със защитна мрежа
- 8. Фургон канцелария - склад инвентар
- 9. Временна тоалетна - контейнерна химична
- 10. Противопожарно табло.
- 11. Временно ел. табло
- 12. Чешма
- 13. Информационна табела
- 14. Табела - "Внимание - строителен обект"
- 15. Знак - "Забранено за външни неупълномощени лица"
- 16. Задължаващ знак "Грובה да се носи предпазна каска"

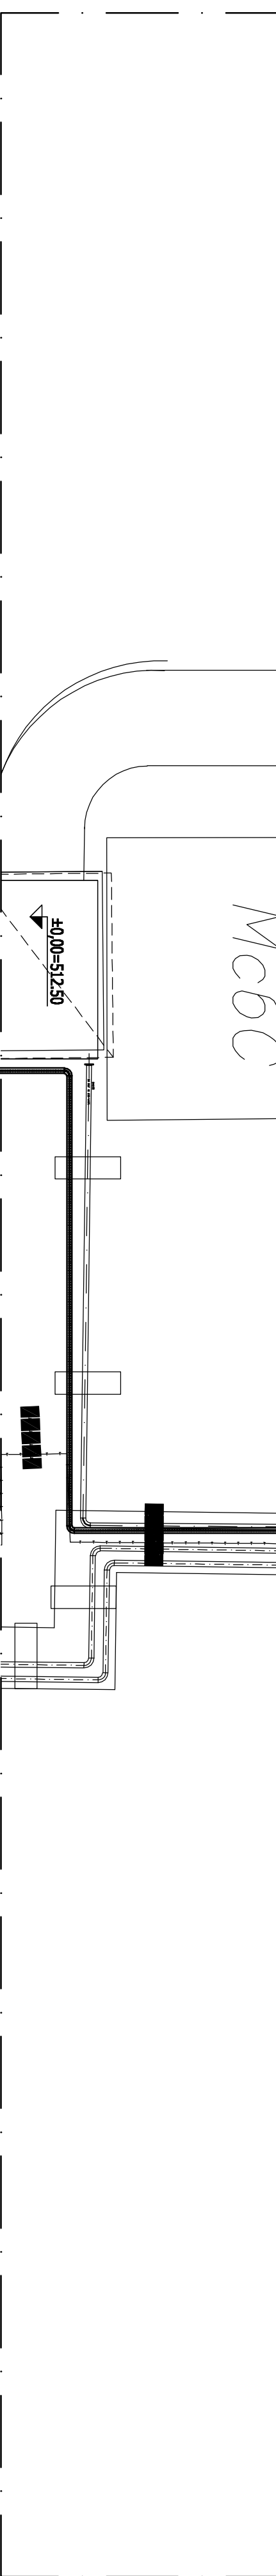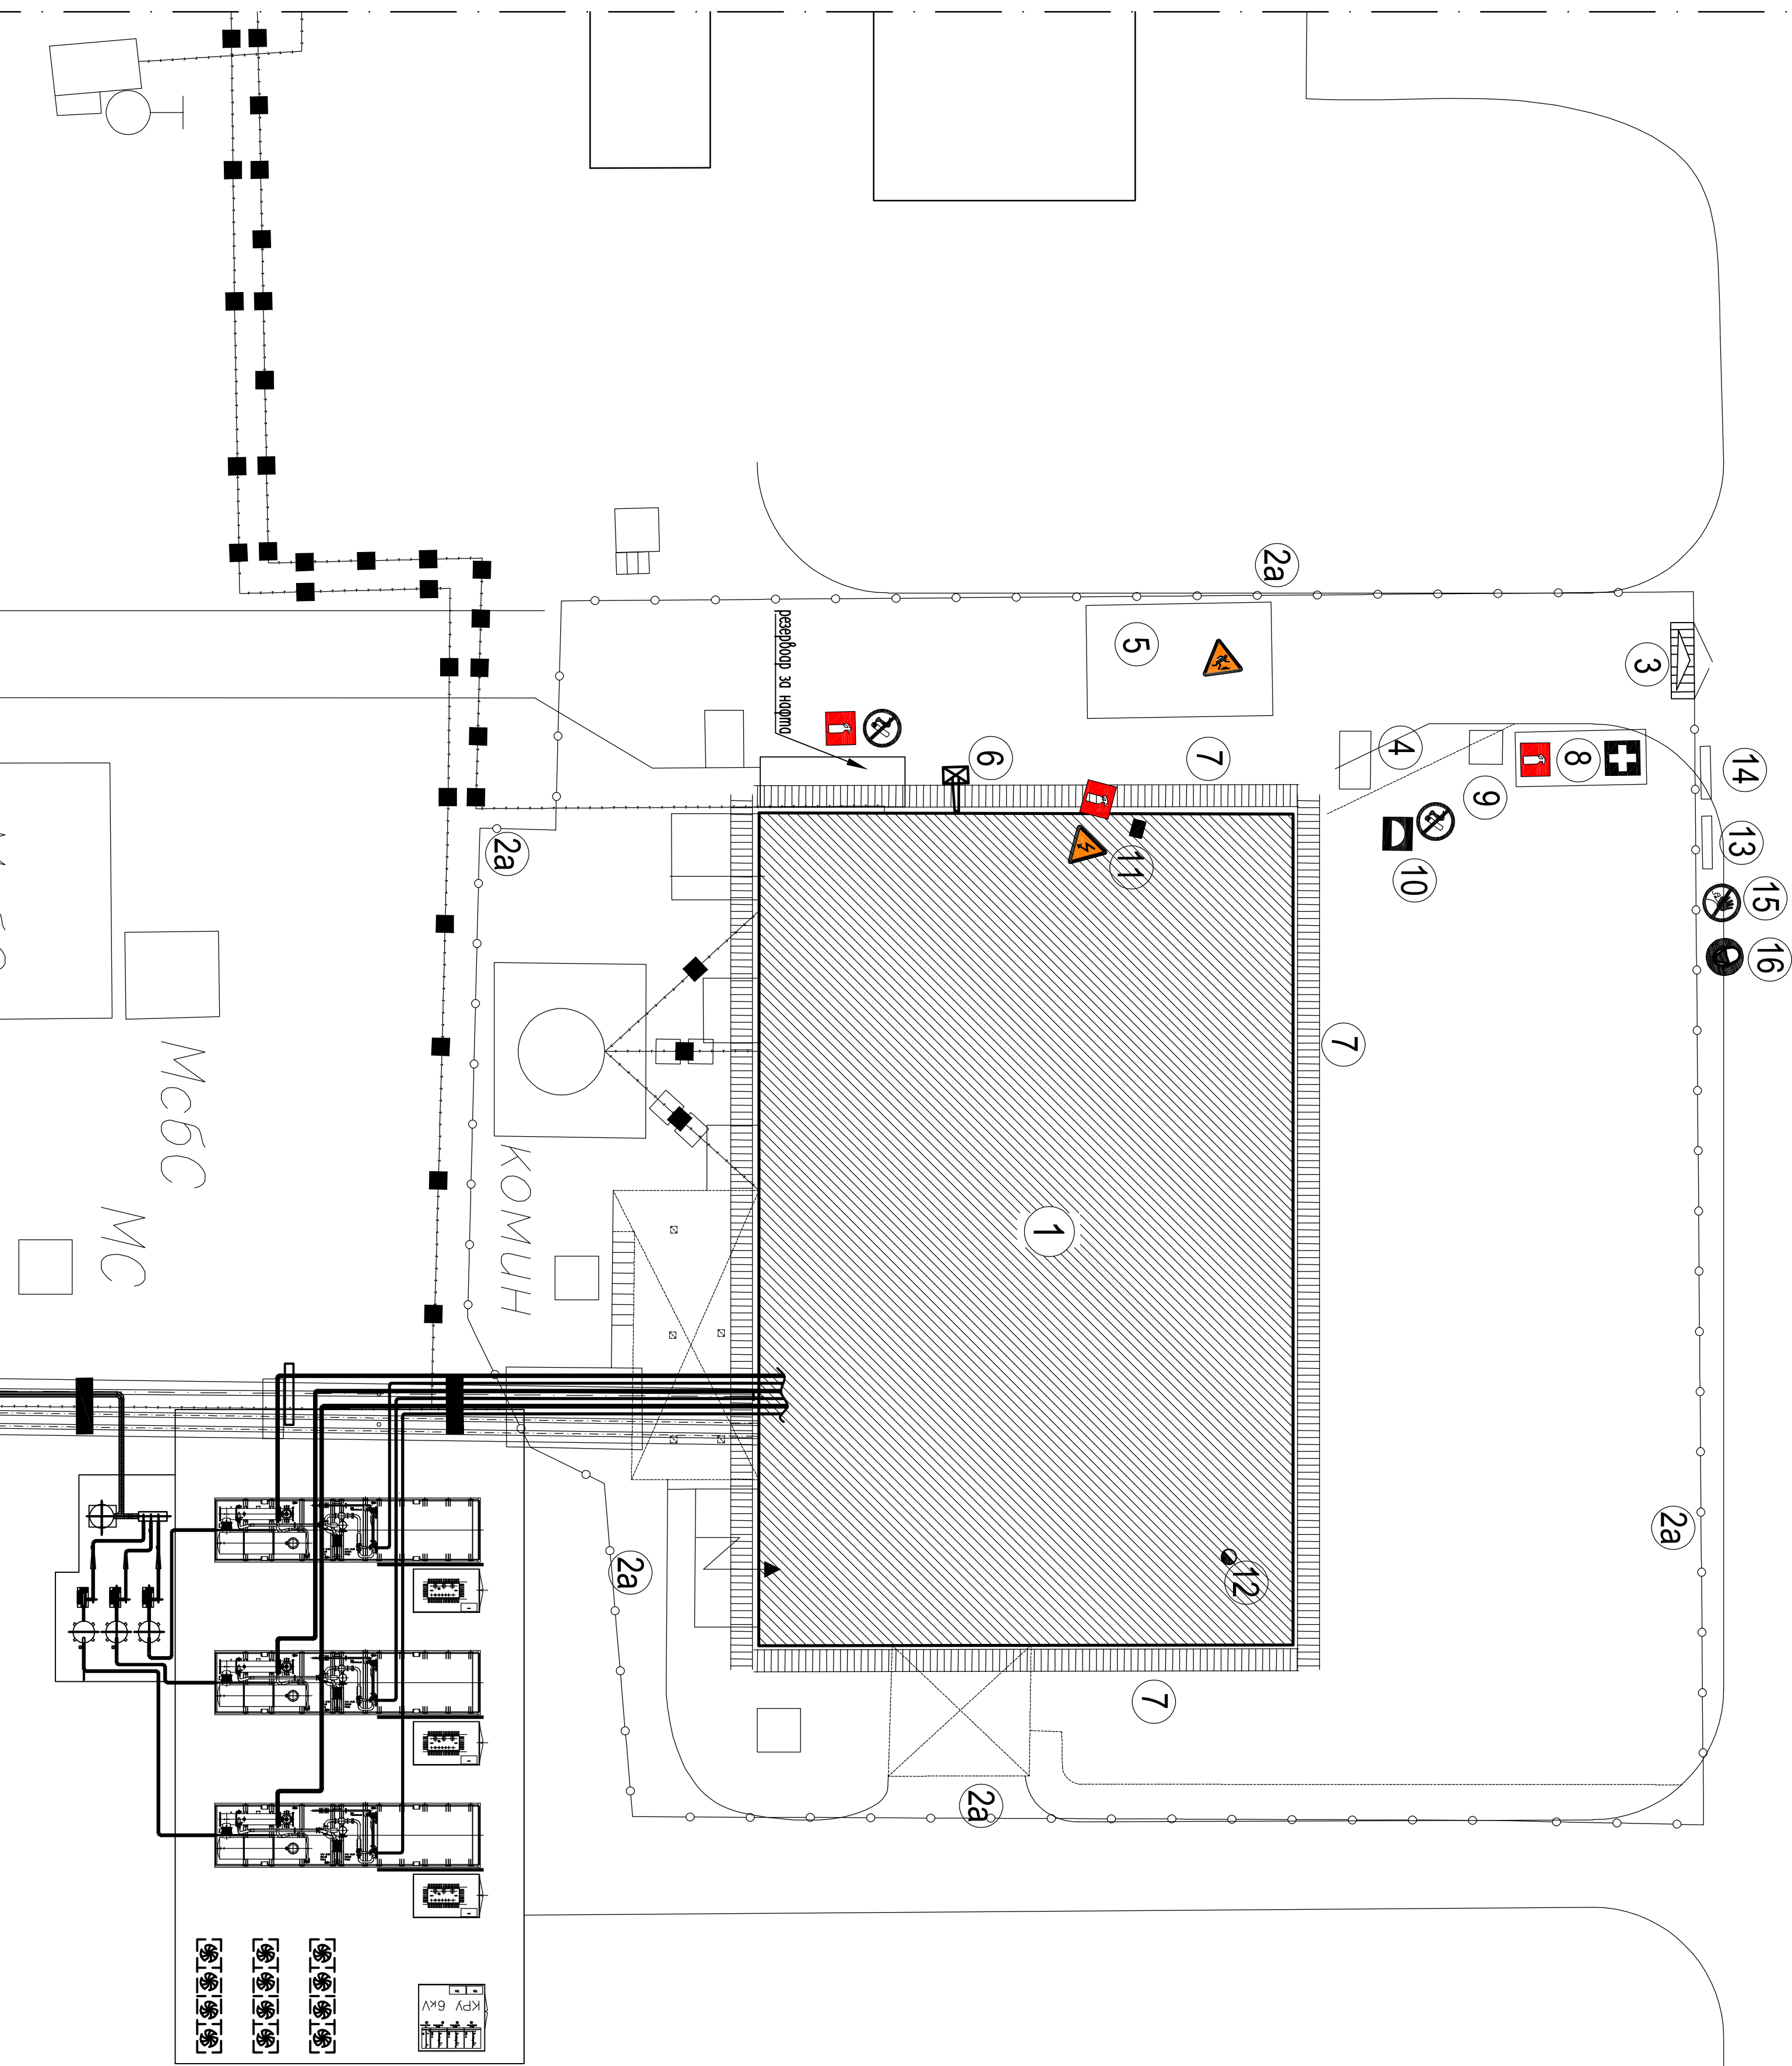

ЕВРОПЕЙСКИ СЪЮЗ
ЕВРОПЕЙСКИ
РЕГИОНАЛНО РАЗВИТИЕ

МИНИСТЕРСТВО НА РЕГИОНАЛНОТО РАЗВИТИЕ

МИНИСТЕРСТВО НА РЕГИОНАЛНОТО РАЗВИТИЕ

Содфия, ПК 1336, бул. "Дж. Невър" № 29, Мини МОП Люблин et.2.
офис 2, тел.: 02 9277354, факс: 02 9277359, www.srdc.gov.bg

Улус Служба за Държавни Водостъпни

Възложител: Столична Община, чрез концесионер „Софийска вода“ АД

Обект: Реконструкция на сграда "Парокотелна централа" в ПСОВ "Кубратово", намираща се в град София, Столична община район "Сардари", повърхност имот с идентификатор 6813451915

Етап: Дейности за повишаване ефективността	Ефективност (съгласно одобрено проектно предложение по ОП "Иновации и конкурентоспособност", процедура "Повишаване на иновативността и конкурентоспособността" в тоалетни предмети - 96186707002-3100)
ПСЗ:	инж. Живко Иванов
Съдържа:	Мащаб: М 1:200
СТРОИТЕЛЕН СИТУАЦИОНЕН ПЛАН	Фаз: Работна
Чертеж №: 0101	Пав: 0