


Парокотелно кота +3.60				
Помещение	ПЛОЩ	ПОД	СТЕНИ	ТАВАН
1. Коридор	11.10м²	Мозаечни плочки	Блажна боя, латекс	латекс
2. Супервайзер	28.52м²	Мозаечни плочки	латекс	латекс
3. Работна ница	20.87м²	Дървени плетове	латекс	латекс
4. Склад	5.22м²	Циментова замазка	Блажна боя, латекс	латекс
5. ПТНН	41.55м²	Циментова замазка	латекс	латекс
6. Площадка	227.43м²	Циментова замазка	Блажна боя, латекс	СТБ панелни

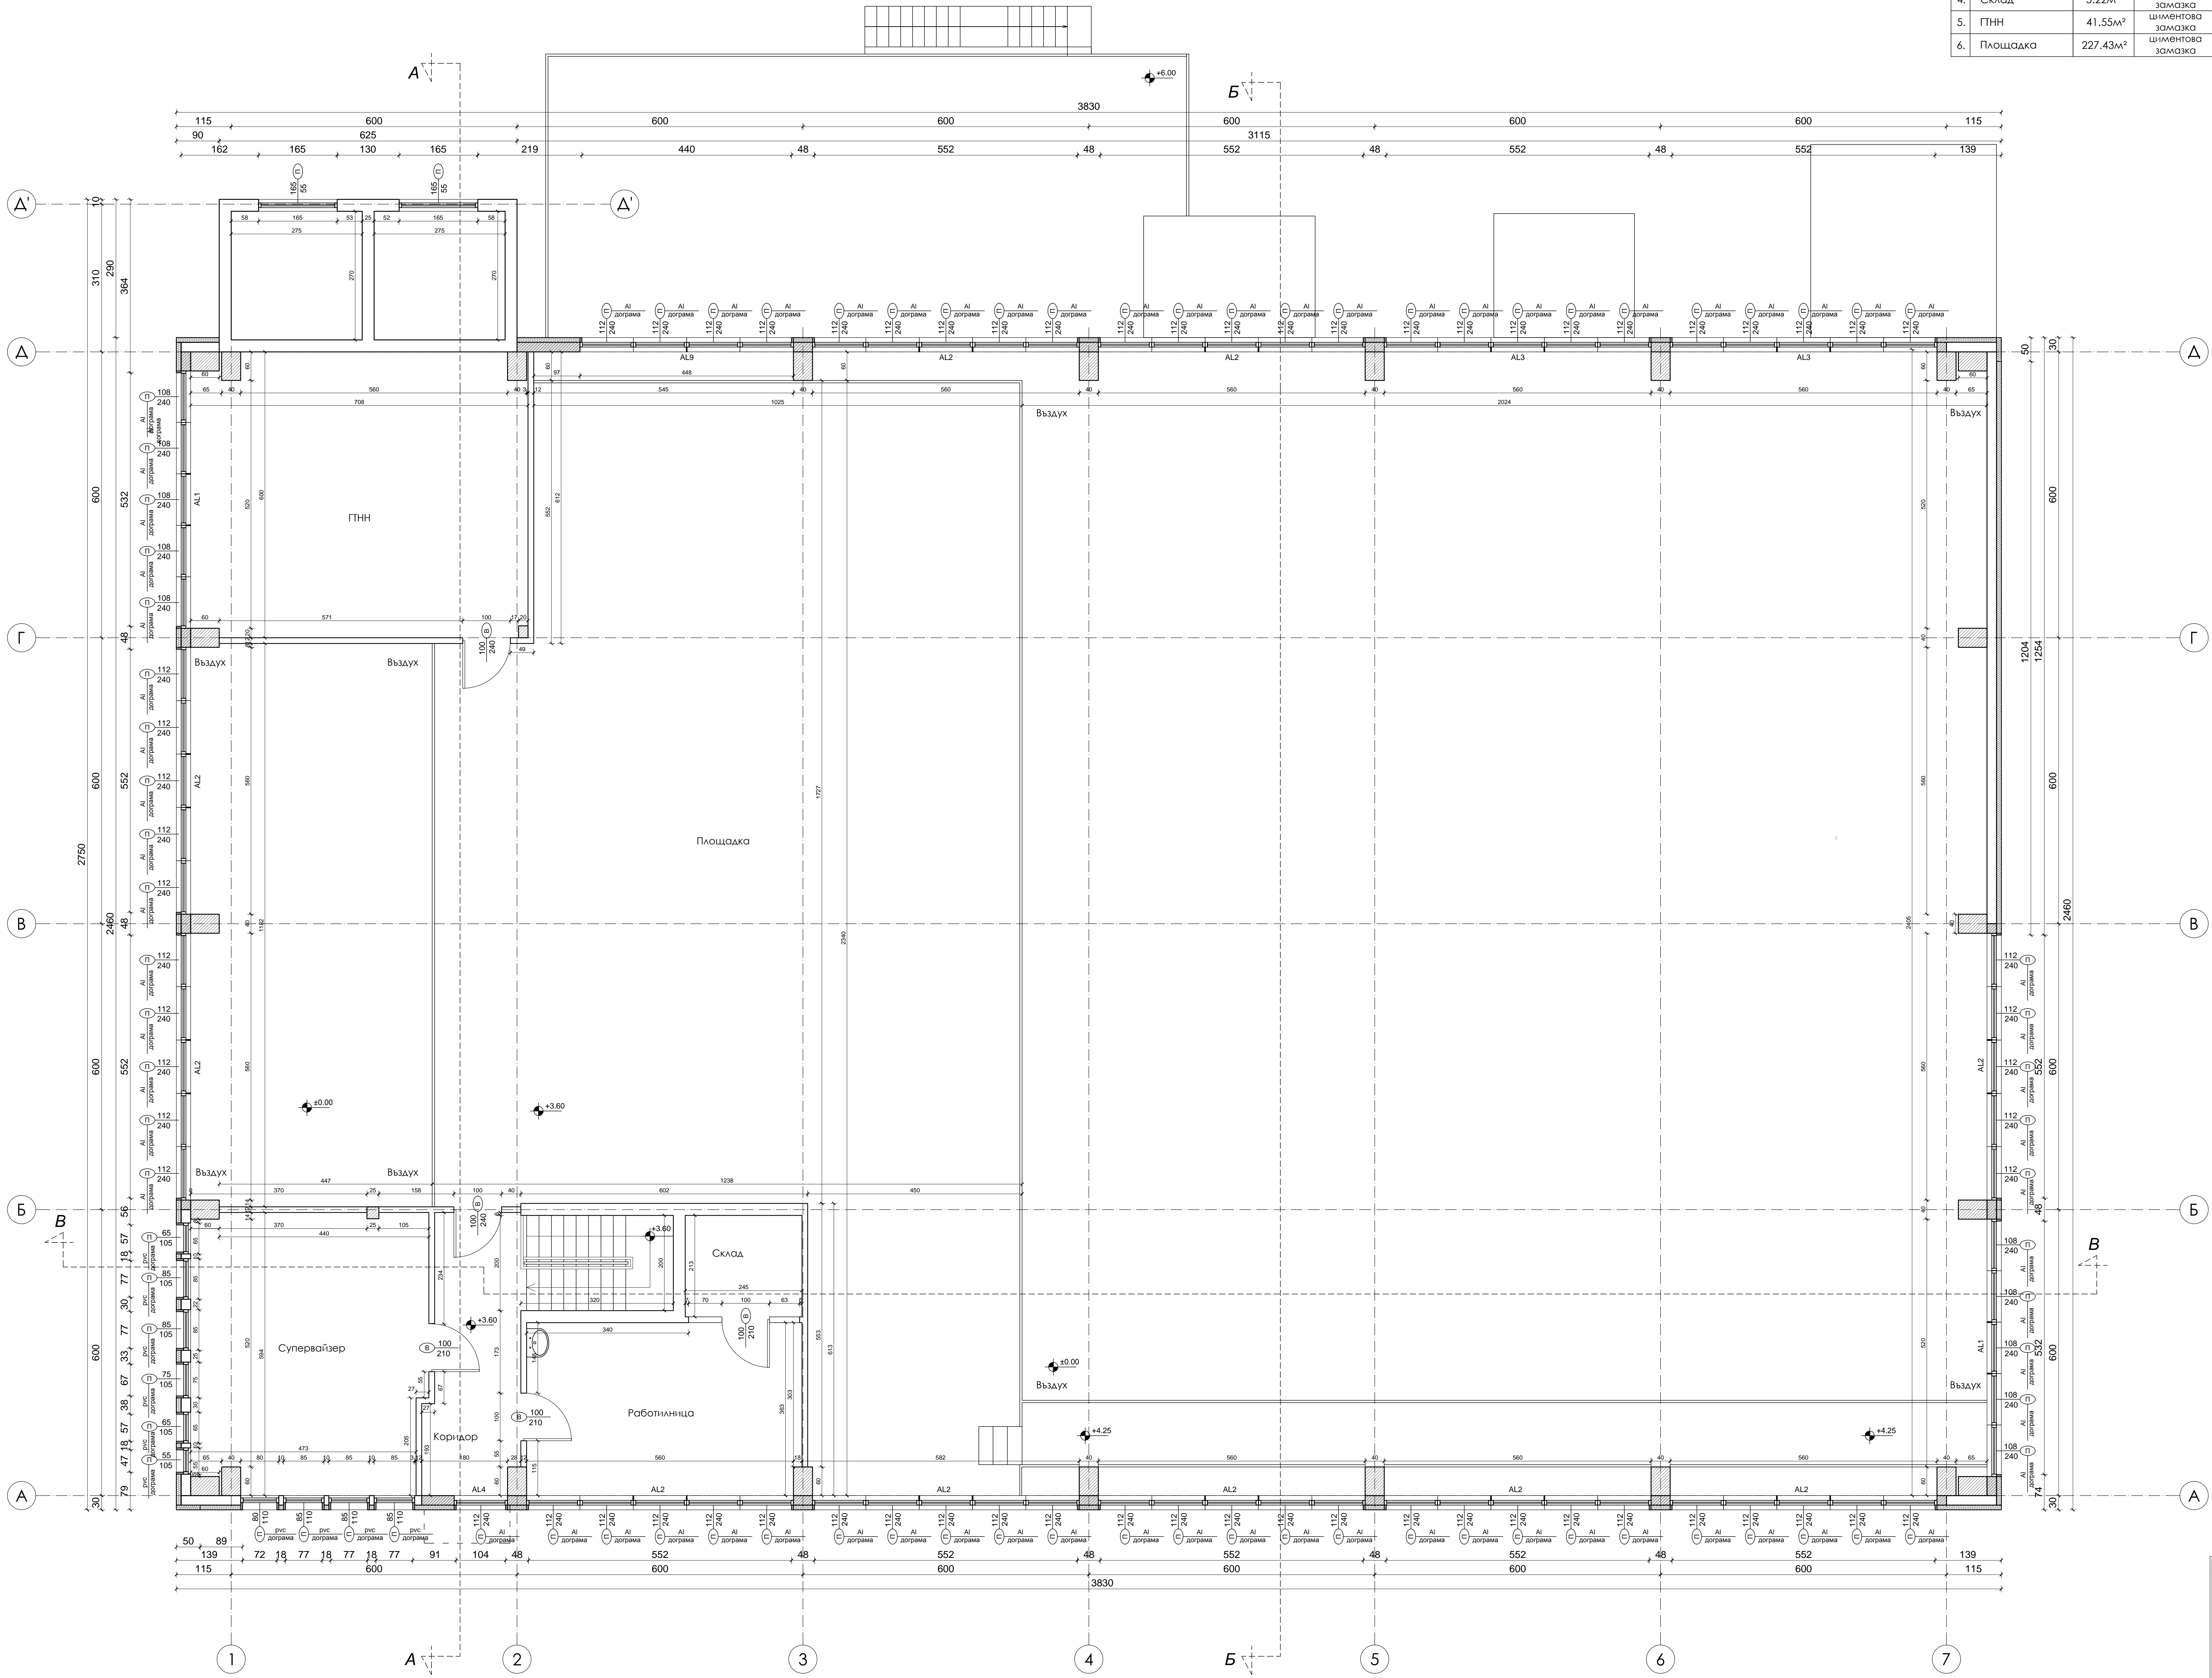

ЛЕГЕНДА:

- Калемна вода
- Горобетон
- Полуконструкция XPS
- Полуконструкция EPS
- ПТ 120см - Подпорен паркет
- Докана
- ширина на врата
- височина на врата
- материал на вратата
- ширина на прозореца
- височина на прозореца

РАЗПРЕДЕЛЕНИЕ
КОТА +3,60

Съставители:	
Част Архитектура:	арх. Георги Палов
Проектант част Конструкция и ПБЗ:	инж. Живко Иванков
Проектант част ПУСО:	инж. Кирил Стаменов
Проектант част Електро:	инж. Георги Кантарова
Проектант част ГВ:	инж. Божидар Марков
Проектант част ОВК:	инж. Тошка Христова
Проектант част ЕЕ:	инж. Захарина Асенова

Европейски съюз
Европейски фонд за регионално развитие

София, ТК 1336, бул. "Дж. Невър" № 29, Мана МОП София ет.2,
офис 2, тел.: 02 9277354, факс: 02 9277359, www.rdesign.bg

Възложител: Столична Община, чрез комисионер "Софийска вода" АД

Обект: Реконструкция на сграда "Парокотелна централа" в ПСОВ "Кубратово",
находящ се в град София, Столична община- район "Сердика", поименен мост с
идентификатор 68134.519.15

Етап I: Делности за повишаване енергийната
ефективност (различно, одобрено проекти)
Положения по ОП "Изпитания и
интервенционност", процедура "Повишаване на
енергийната ефективност в големите предприятия"
(ОПНЕРГ2022.3.002)

Архитект:
арх. Георги Палов

Съставители:
РАЗПРЕДЕЛЕНИЕ КОТА + 3.60

Чертеж №: 2

Масщаб: М 1:50

Част: Архитектура

Фаза: Работна

Дата: 2018

Рис.: 0